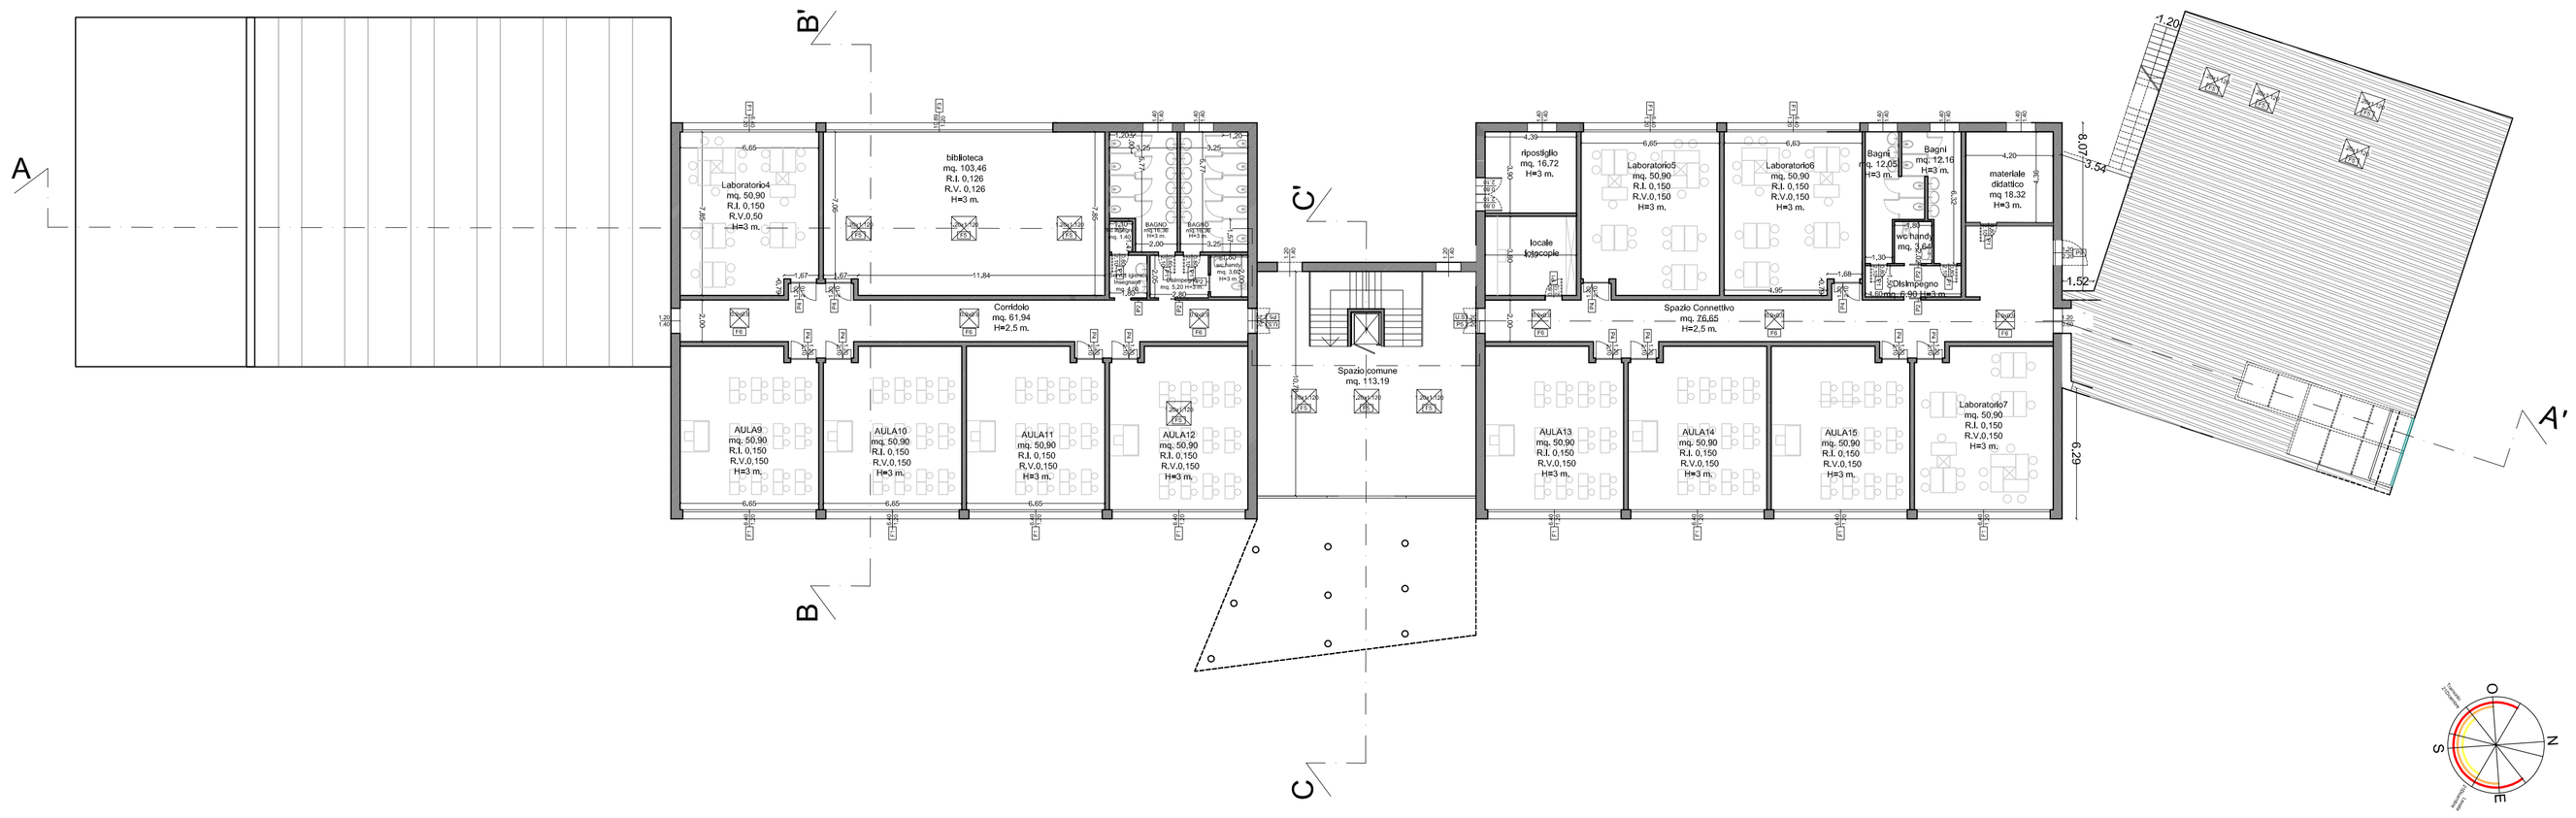

COMUNE DI RIMINI
DIREZIONE INFRASTRUTTURE, MOBILITA', AMBIENTE

VARIANTE AL PRG E PROGETTO PRELIMINARE AI SENSI DELL'ART. 36 TER E SEGUENTI DELLA L.R. 20/2000 E S.M.I. PER LA REALIZZAZIONE DI UNA NUOVA SCUOLA ELEMENTARE, PISTA CICLABILE E AREA VERDE FINALIZZATA AD INTERVENTI DI MITIGAZIONE AMBIENTALE IN LOCALITA' VILLAGGIO 1^ MAGGIO

PROGETTO PRELIMINARE

PROGETTISTA
ING. CHIARA FRAVISINI

PROGETTO AMBIENTALE
DOTT.SSA ELENA FAVI

COLLABORATORE
ING. FEDERICO GALLI

IL RESPONSABILE UNICO DEL PROCEDIMENTO
ING. MASSIMO TOTTI

TAV E3.2

PIANTA PIANO PRIMO
SCALA 1:200

File:	Data:	Aggiornamento:
E3.2_ PIANTA P.1.	LUGLIO 2013	