



COMUNE DI RIMINI
DIREZIONE INFRASTRUTTURE, MOBILITÀ, AMBIENTE

VARIANTE AL PRG E PROGETTO PRELIMINARE AI SENSI
DELL'ART. 36 TER E SEGUENTI DELLA L.R. 20/2000 E S.M.I.
PER LA REALIZZAZIONE DI UNA NUOVA SCUOLA ELEMENTARE,
PISTA CICLABILE E AREA VERDE FINALIZZATA AD INTERVENTI DI
MITTIGAZIONE AMBIENTALE IN LOCALITÀ VILLAGGIO 1 ✓ MAGGIO

PROGETTO PRELIMINARE

PROGETTISTA

ING. CHIARA FRAVISINI



PROGETTO AMBIENTALE

DOTT.SSA ELENA FAVI

COLLABORATORE

ING. FEDERICO GALLI


IL RESPONSABILE UNICO
DEL PROCEDIMENTO

ING. MASSIMO TOTTI




TAV E4
SEZIONI
SCALA 1:200


File: E4_SEZIONI
Data: LUGLIO 2013
Aggiornamento:

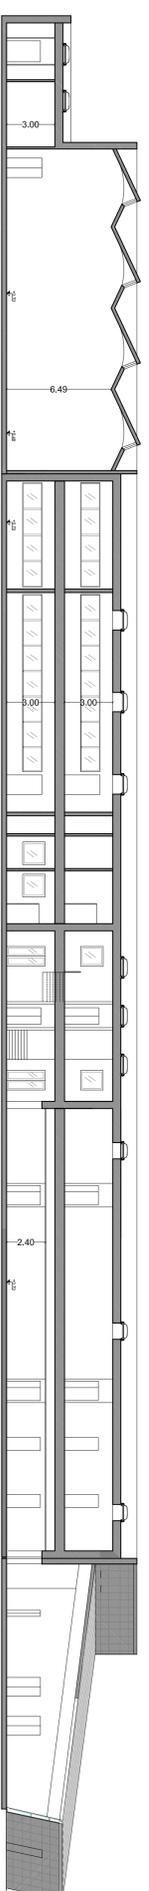

Sezione A-A'

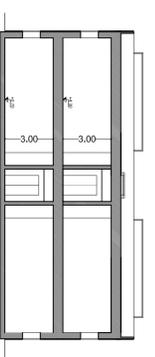

Sezione B-B'

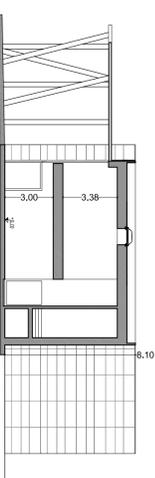

Sezione C-C'