

COMUNE DI RIMINI

DIREZIONE LAVORI PUBBLICI
E QUALITA' URBANA

COSTRUZIONE STRADA DI QUARTIERE IN PROSEGUIMENTO
DI VIA ROMA - da Via Stoccolma a Via Giubasco - LOTTI n°. 4-5
Nuovo Parcheggio in Via Giubasco.

PROGETTO DI FATTIBILITA'
TECNICA ED ECONOMICA

Particolari

SCALA: .


TAV: 4

Progettista
Ing. Paolo Vicini


Responsabile del Procedimento
Ing. Alberto Dellovalle

Data
Luglio 2017


Direttore Lavori Pubblici e Qualità Urbana
Dott. Arch. Daniele Fabbri

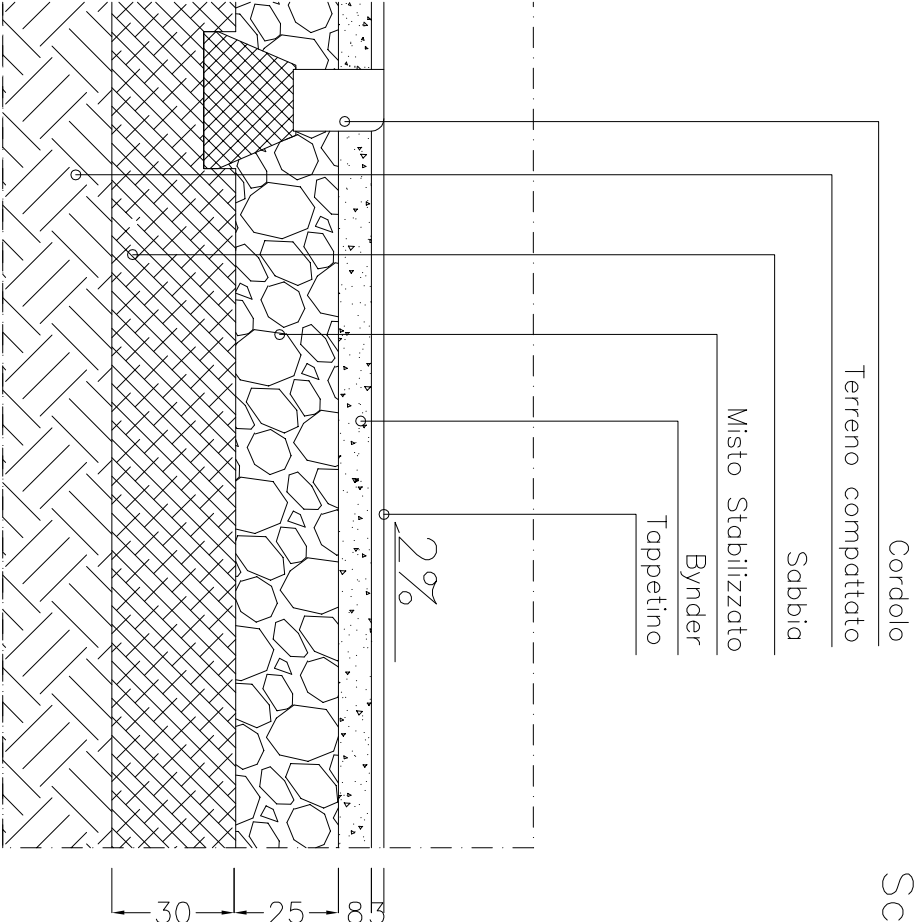

Scala 1:20

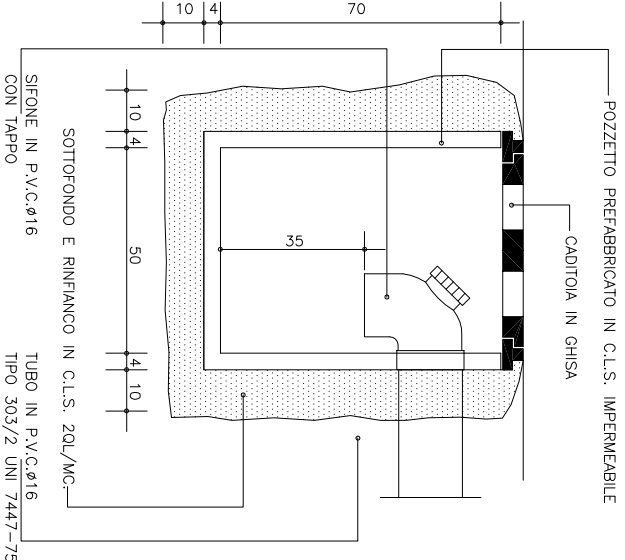

Scala 1:20

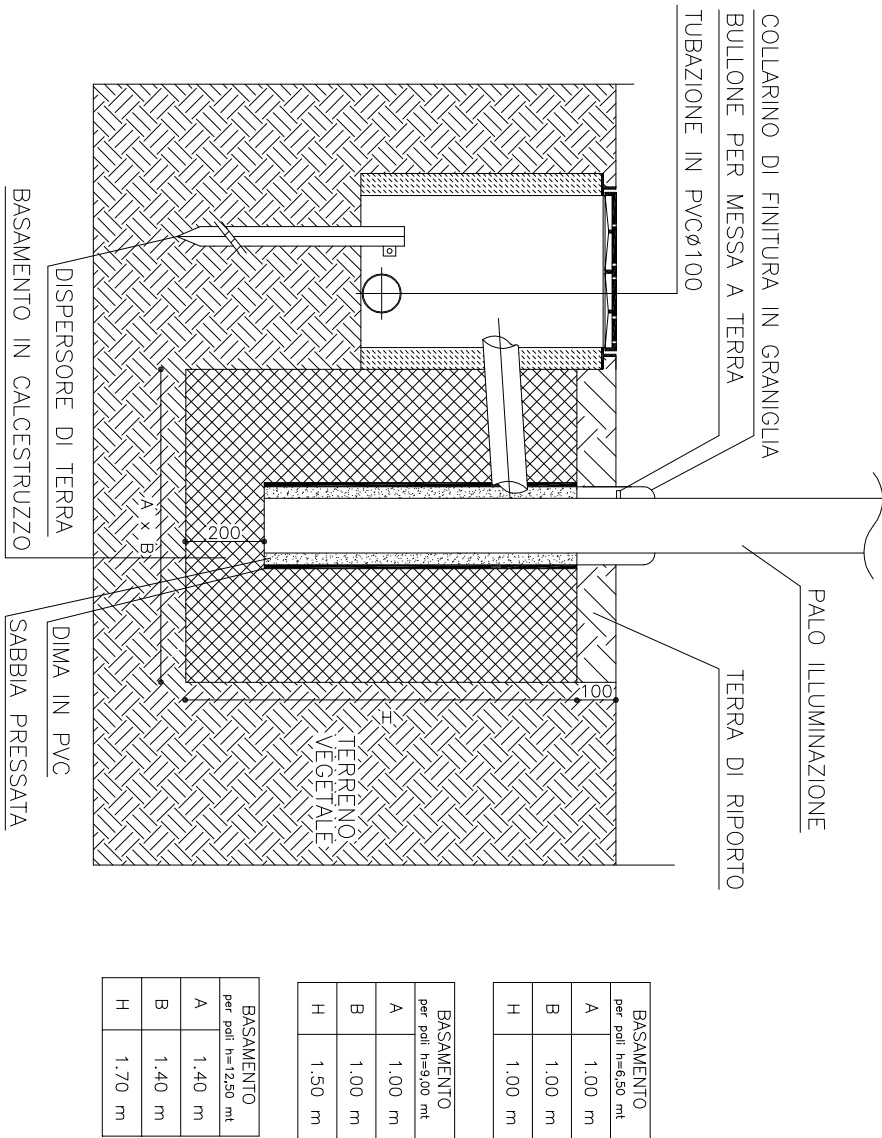

Scala 1:20

SEZIONE A-A

Scala 1:50

