



# Comune di Rimini Piano Regolatore Generale

Sicurezza adottata con Delibera di C.C. n. 234 del 08/11/94  
Elaborato adeguato d'ufficio alle modifiche introdotte in sede di approvazione  
con le Delibere di G.P. n. 351 del 03/08/99 e n. 379 del 12/08/99

Progettisti: **Prof. Arch. Leonardo Benevolo**  
STUDIO ARCHITETTI BENEVOLO  
Leonardo Benevolo, Alessandro Benevolo, Luigi Benevolo  
in collaborazione con arch. Stefano Piccoli

Utilizzo del Suolo      Scala 1:5000      stralci tavole      3.8 - 3.12

## VARIANTE AL P.R.G.

conseguente alla modifica ed integrazione dell'Accordo già sottoscritto in data 30/06/2005, successivamente integrato dall'Accordo di Programma in data 17/04/2008, per la realizzazione del nuovo Centro dei Congressi di Rimini

DELIBERA di C.C. n° \_\_\_\_ DEL \_\_\_\_\_

PROGETTO REDATTO DA:

ARCH. ALBERTO FATTORI  
GEOLOG. ROBERTA CARLINI  
ARCH. STEFANIA BASSI  
ARCH. EMANUELA DONATI  
ARCH. LORENZO TURCHI

IL DIRETTORE DELLA  
PIANIFICAZIONE E GESTIONE  
TERRITORIALE


ARCH. ALBERTO FATTORI

SI DICHIARA CHE LA SEGUENTE VARIANTE E' STATA  
DISSEGNA TA CON AUTOCAD MODIFICANDO  
LA MEDESIMA TAVOLA DI P.R.G. SERIE 3 APPROVATO  
con le Delibere di G.P. n. 351 del 03/08/99 e n. 379 del 12/08/99  
IL DIRIGENTE DEL SERVIZIO

L'Assessore al Territorio  
ROBERTO BIAGINI

Il Presidente del Consiglio Comunale  
DONATELLA TURCI


Il Segretario Comunale  
LAURA CHIODARELLI

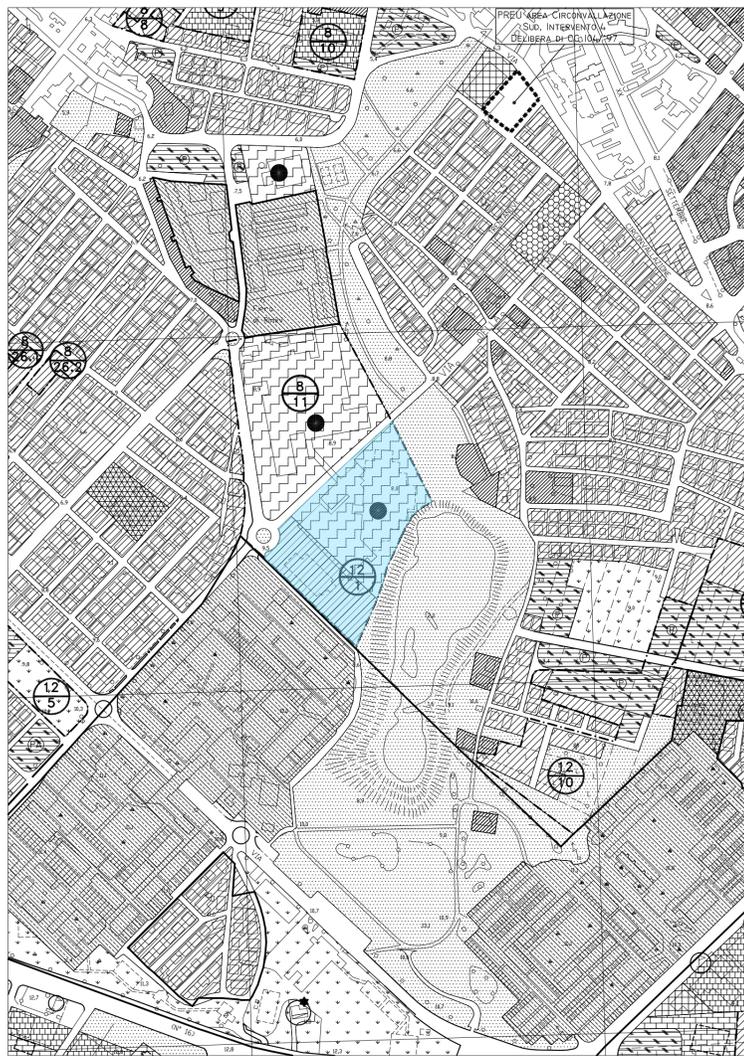

PRG SERIE 3 - VIGENTE

### AREE OGGETTO DI MODIFICA

256063 S. Mauro Pascoli A Tav.1	256062 Castellabate ①	256073 Torre Pedrera ②		
256104 San Vito A Tav.2	256101 Casale San Vito ③	256114 Viserbella ④	256111 Rivabella ⑤	
	256102 Santa Giustina ⑥	256113 San Martino in Riparotta ⑦	256112 Rimini ⑧	256123 Bellariva ⑨
256144 S. Andrea A Tav.9	256141 S. Martino dei Molini ⑩	256154 Vergiano ⑪	256151 S. Fortunato ⑫	256164 Rivazzurra ⑬
256143 Villa Verucchio A Tav.9	256142 S. Ermete ⑭	256153 Palazzo Morosini ⑮	256152 S. Martino Monte L'Abate ⑯	256163 Casalecchio ⑰
267024 Verucchio A Tav.21	267021 S. Cristina ⑱	267034 Cerasolo ⑲	267031 Ospedaletto ⑳	267044 S. Andrea in Besarigo ㉑
267023 Bruciato A Tav.21	267022 Serravalle A Tav.21			

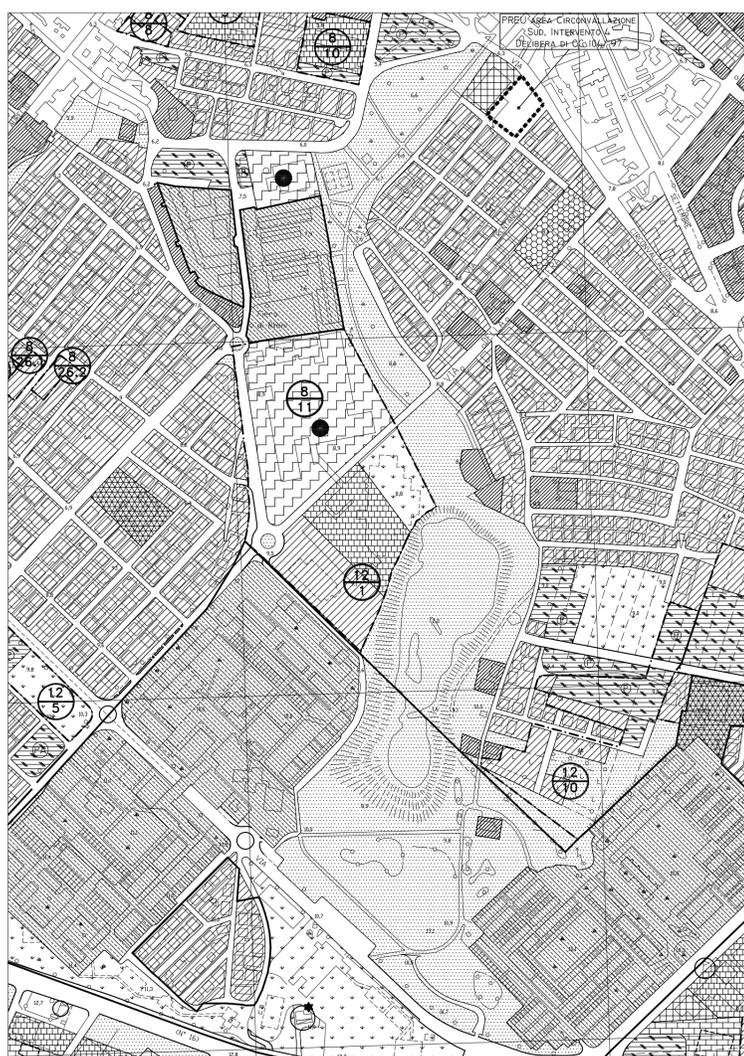

PRG SERIE 3 - VARIATO