
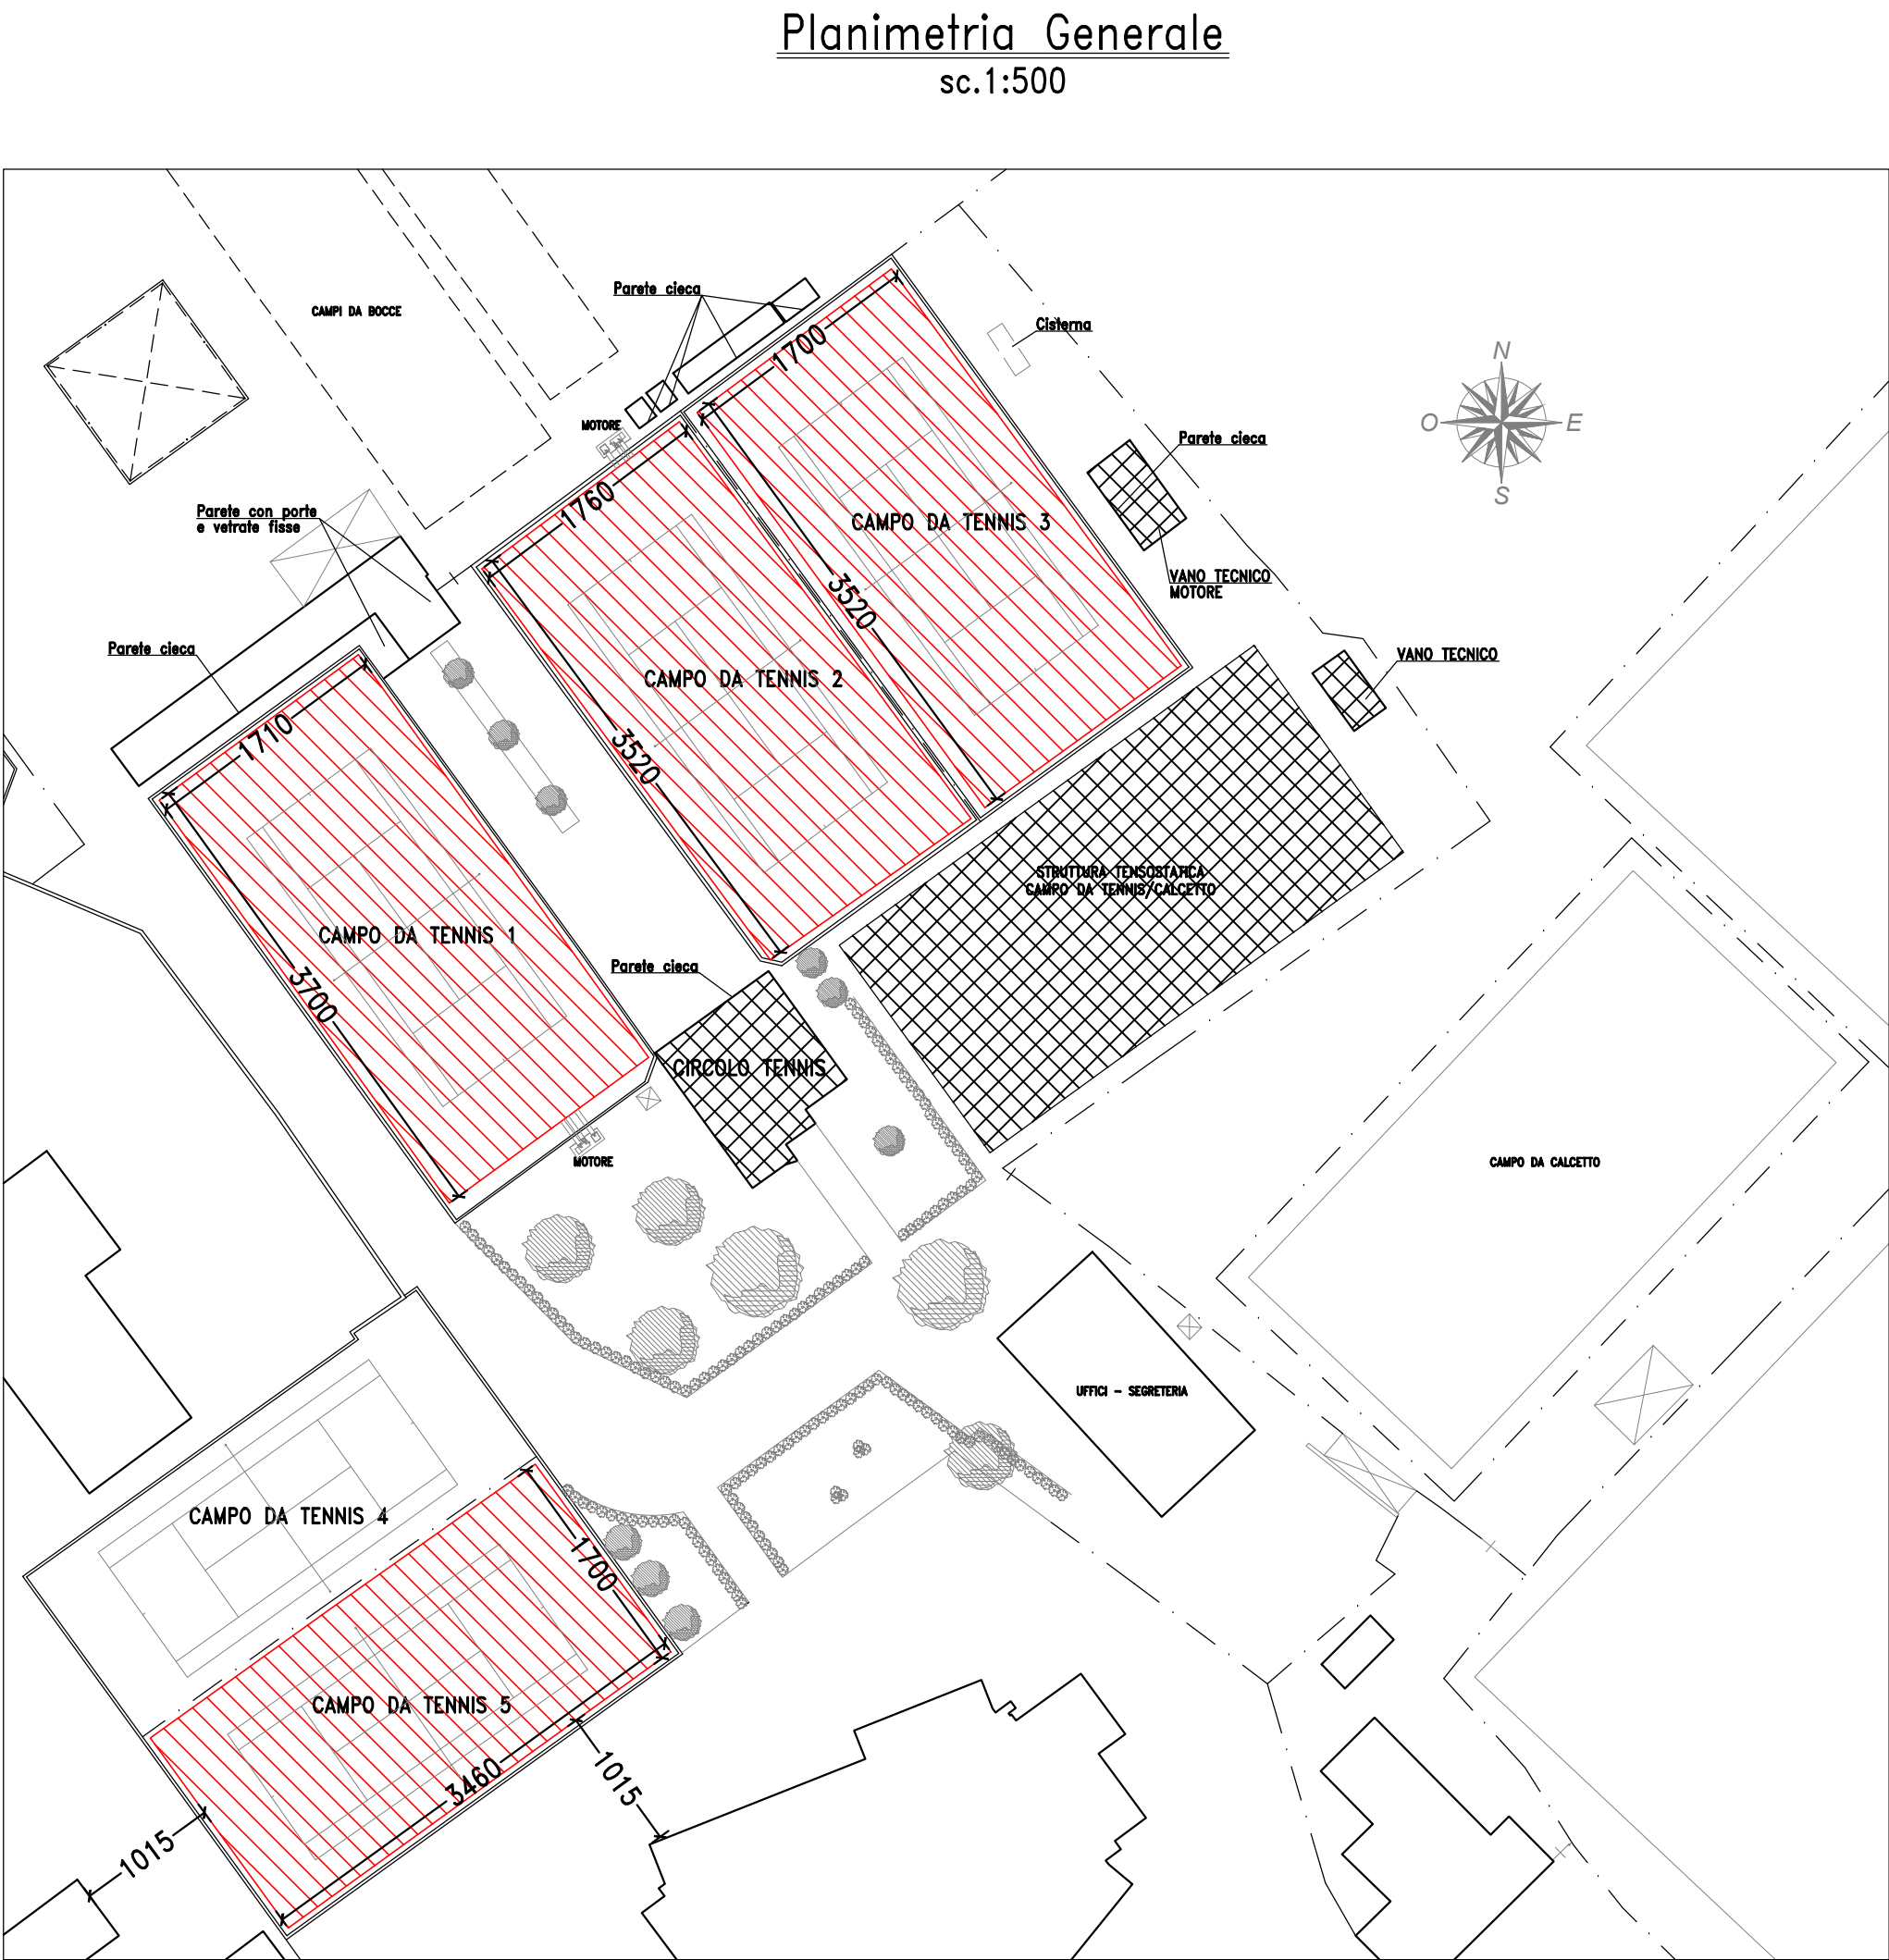
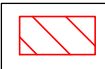


COMUNE DI RIMINI		
OGGETTO : INSTALLAZIONE DI n.4 COPERTURE PRESSOTATICHE STAGIONALI, SUI CAMPI DA TENNIS ESISTENTI NELL'AREA DI PROPRIETA' DELLE FERROVIE DELLO STATO spa SITA IN COMUNE DI RIMINI, VIA ROMA n.70 INTEGRAZIONE		
ELABORATO : PLANIMETRIE		
COMMITTENTE : Ass. Sportiva Dilettantistica TENNIS CLUB CICCONETTI con sede in Rimini, via Roma n.70 Cod. Fisc. 91135360401 Pres. Pro-Tempore TOSI RENATO AUGUSTO nata a Rimini (RN) il 16.10.1935 residente in Rimini, via Roma n.84	Tavola 1	Data Novembre 2012 I. 04.04.2013 Scala Varie
Committente	Progettista e Direttore Lavori	LICENZA AUTOCAD 342/09675632
Foglio 74 – Mappale 682		
Studio Tecnico Edilizia Dott. Ing. Filiberto Sammarini Rimini – Viale Cormons n.38 tel. 0541-55566 indirizzo e-mail ing@sammarinifiliberto.191.it		

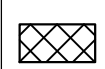

 Palloni pressostatici in progetto

 Manufatto esistente non oggetto di intervento

Planimetria Catastale
sc.1:2000

