



COMMITTENTE :	SPORING S.R.L.S. di Maurizio's Hotel & Wellness S.r.l. L. 11.05.2015	Tavola	Dato
	Clifford Mastelloni - agente per l'intermediazione immobiliare P. IVA: 02472620472 C.F. 02472620472	3/A	1. 18.08.2015
Scaduta	verba	AGENZIA JURCO&C M&P/98795832	

Progettista e Direttore Lavori


Studio Tecnico Edilizia  
Dott. Ing. **Filberto Sammorini**  
Rimini - Viale Cimona n.38 tel. 0541-55566  
indirizzo e-mail: sammorini@tecnica.com  
Dott. Ing. **Ranocli Alessandrò**

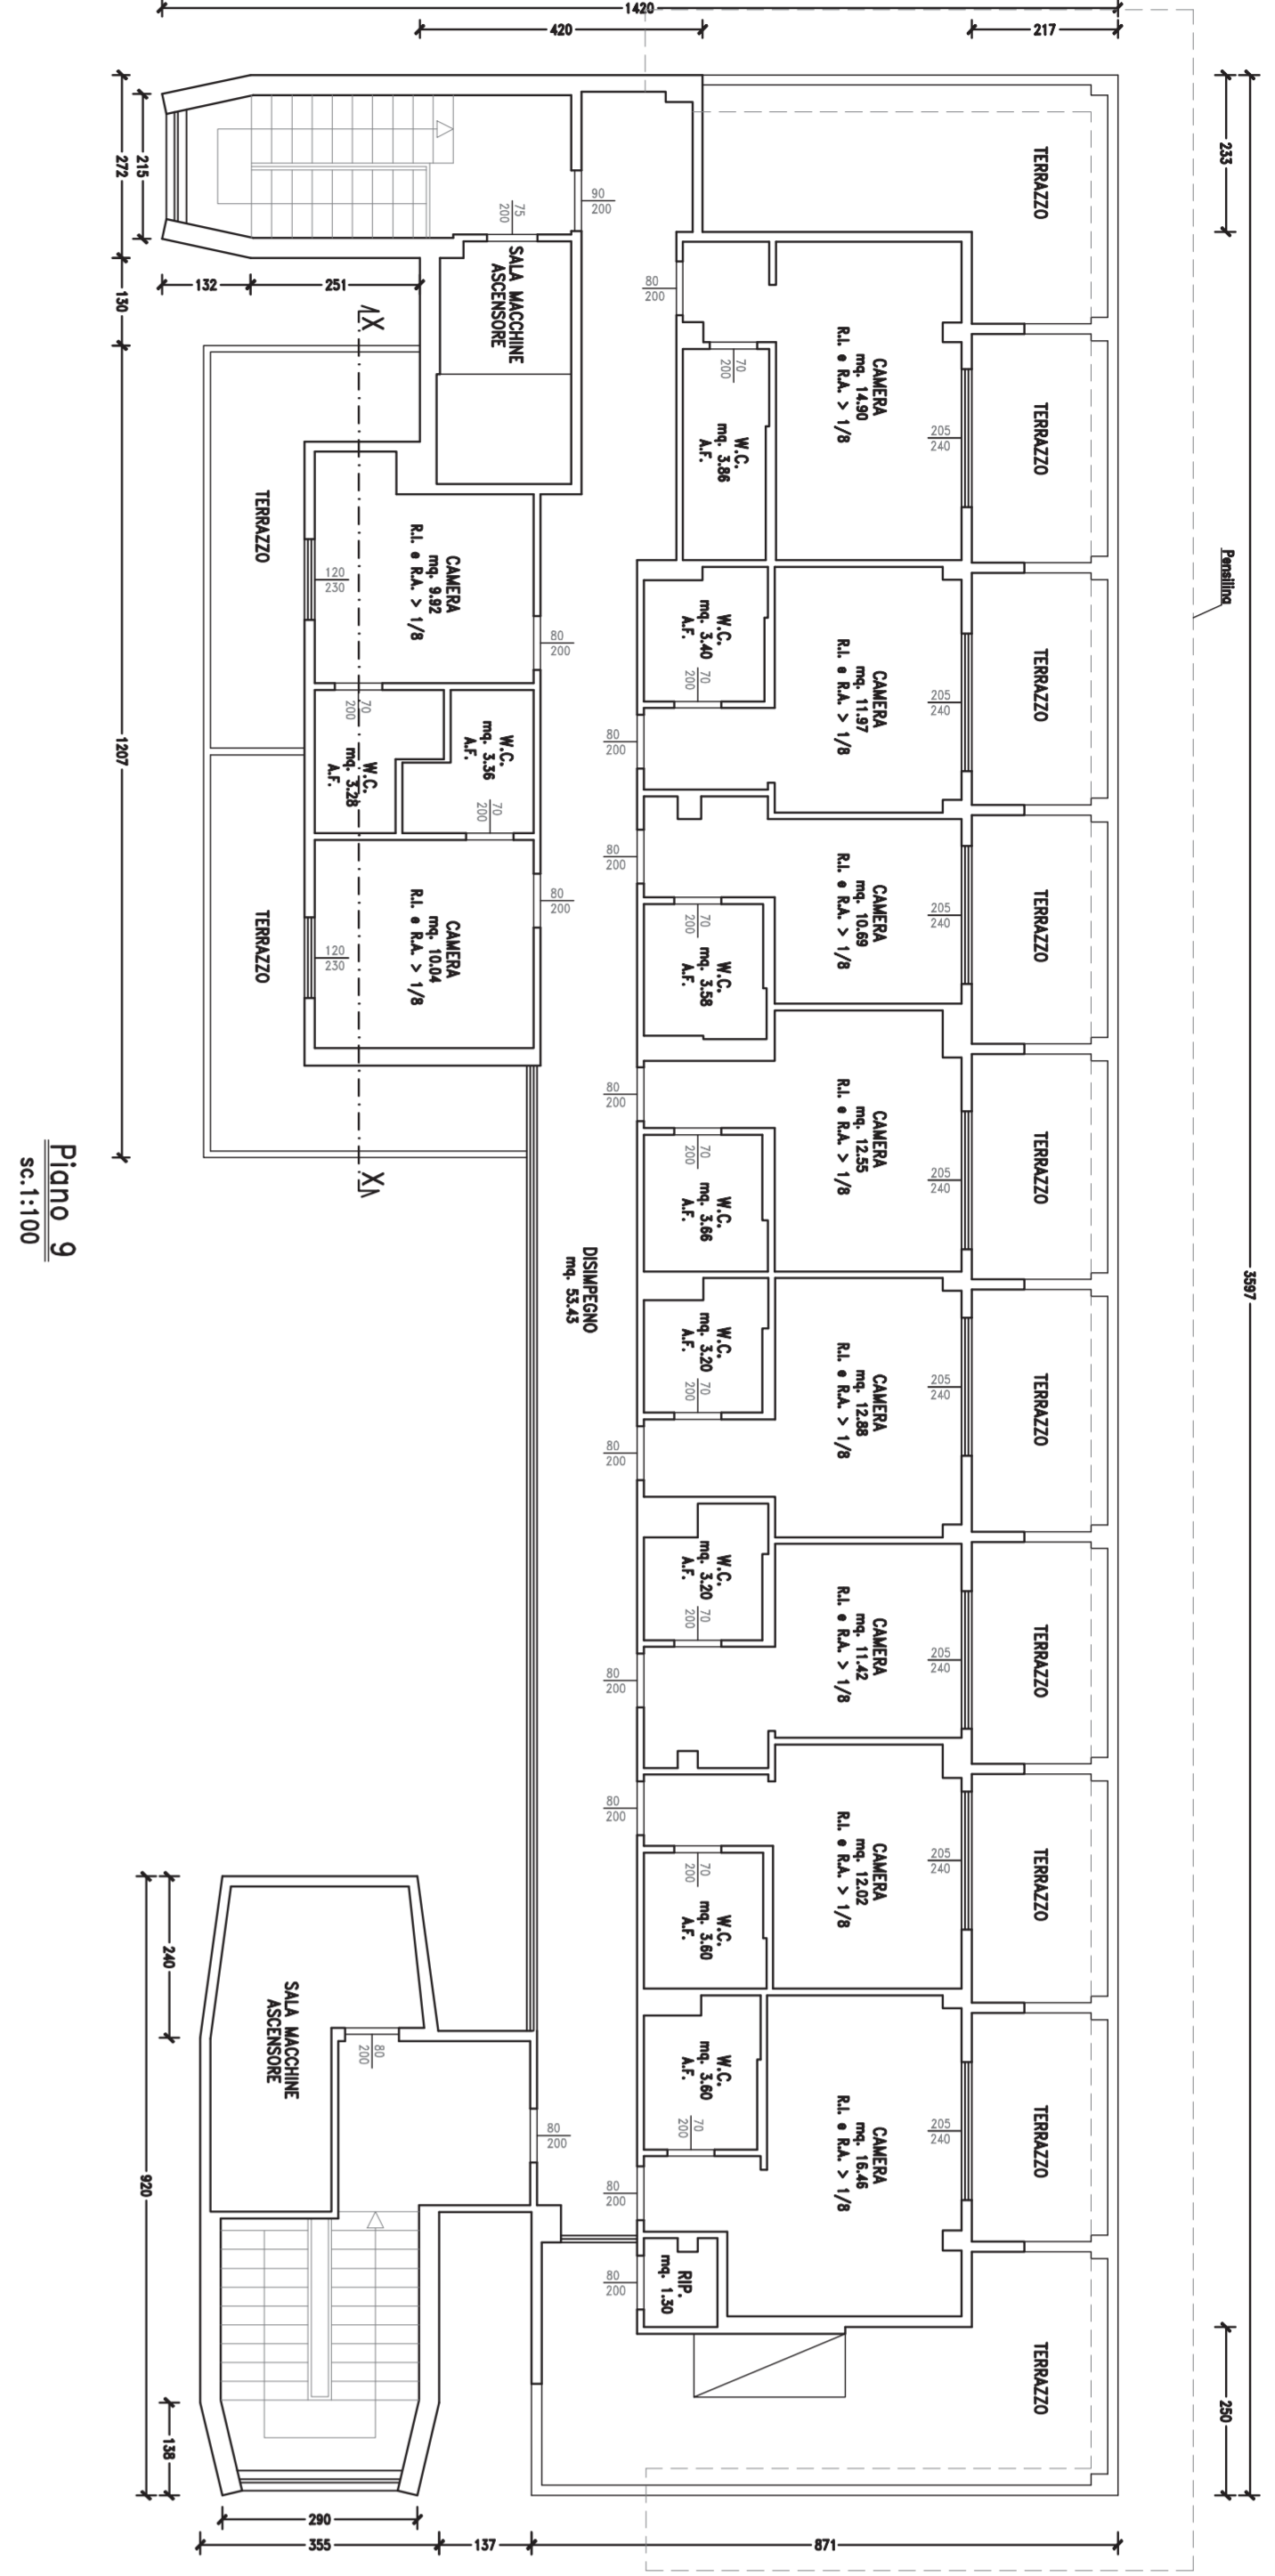



Piano 9  
sc:1:100

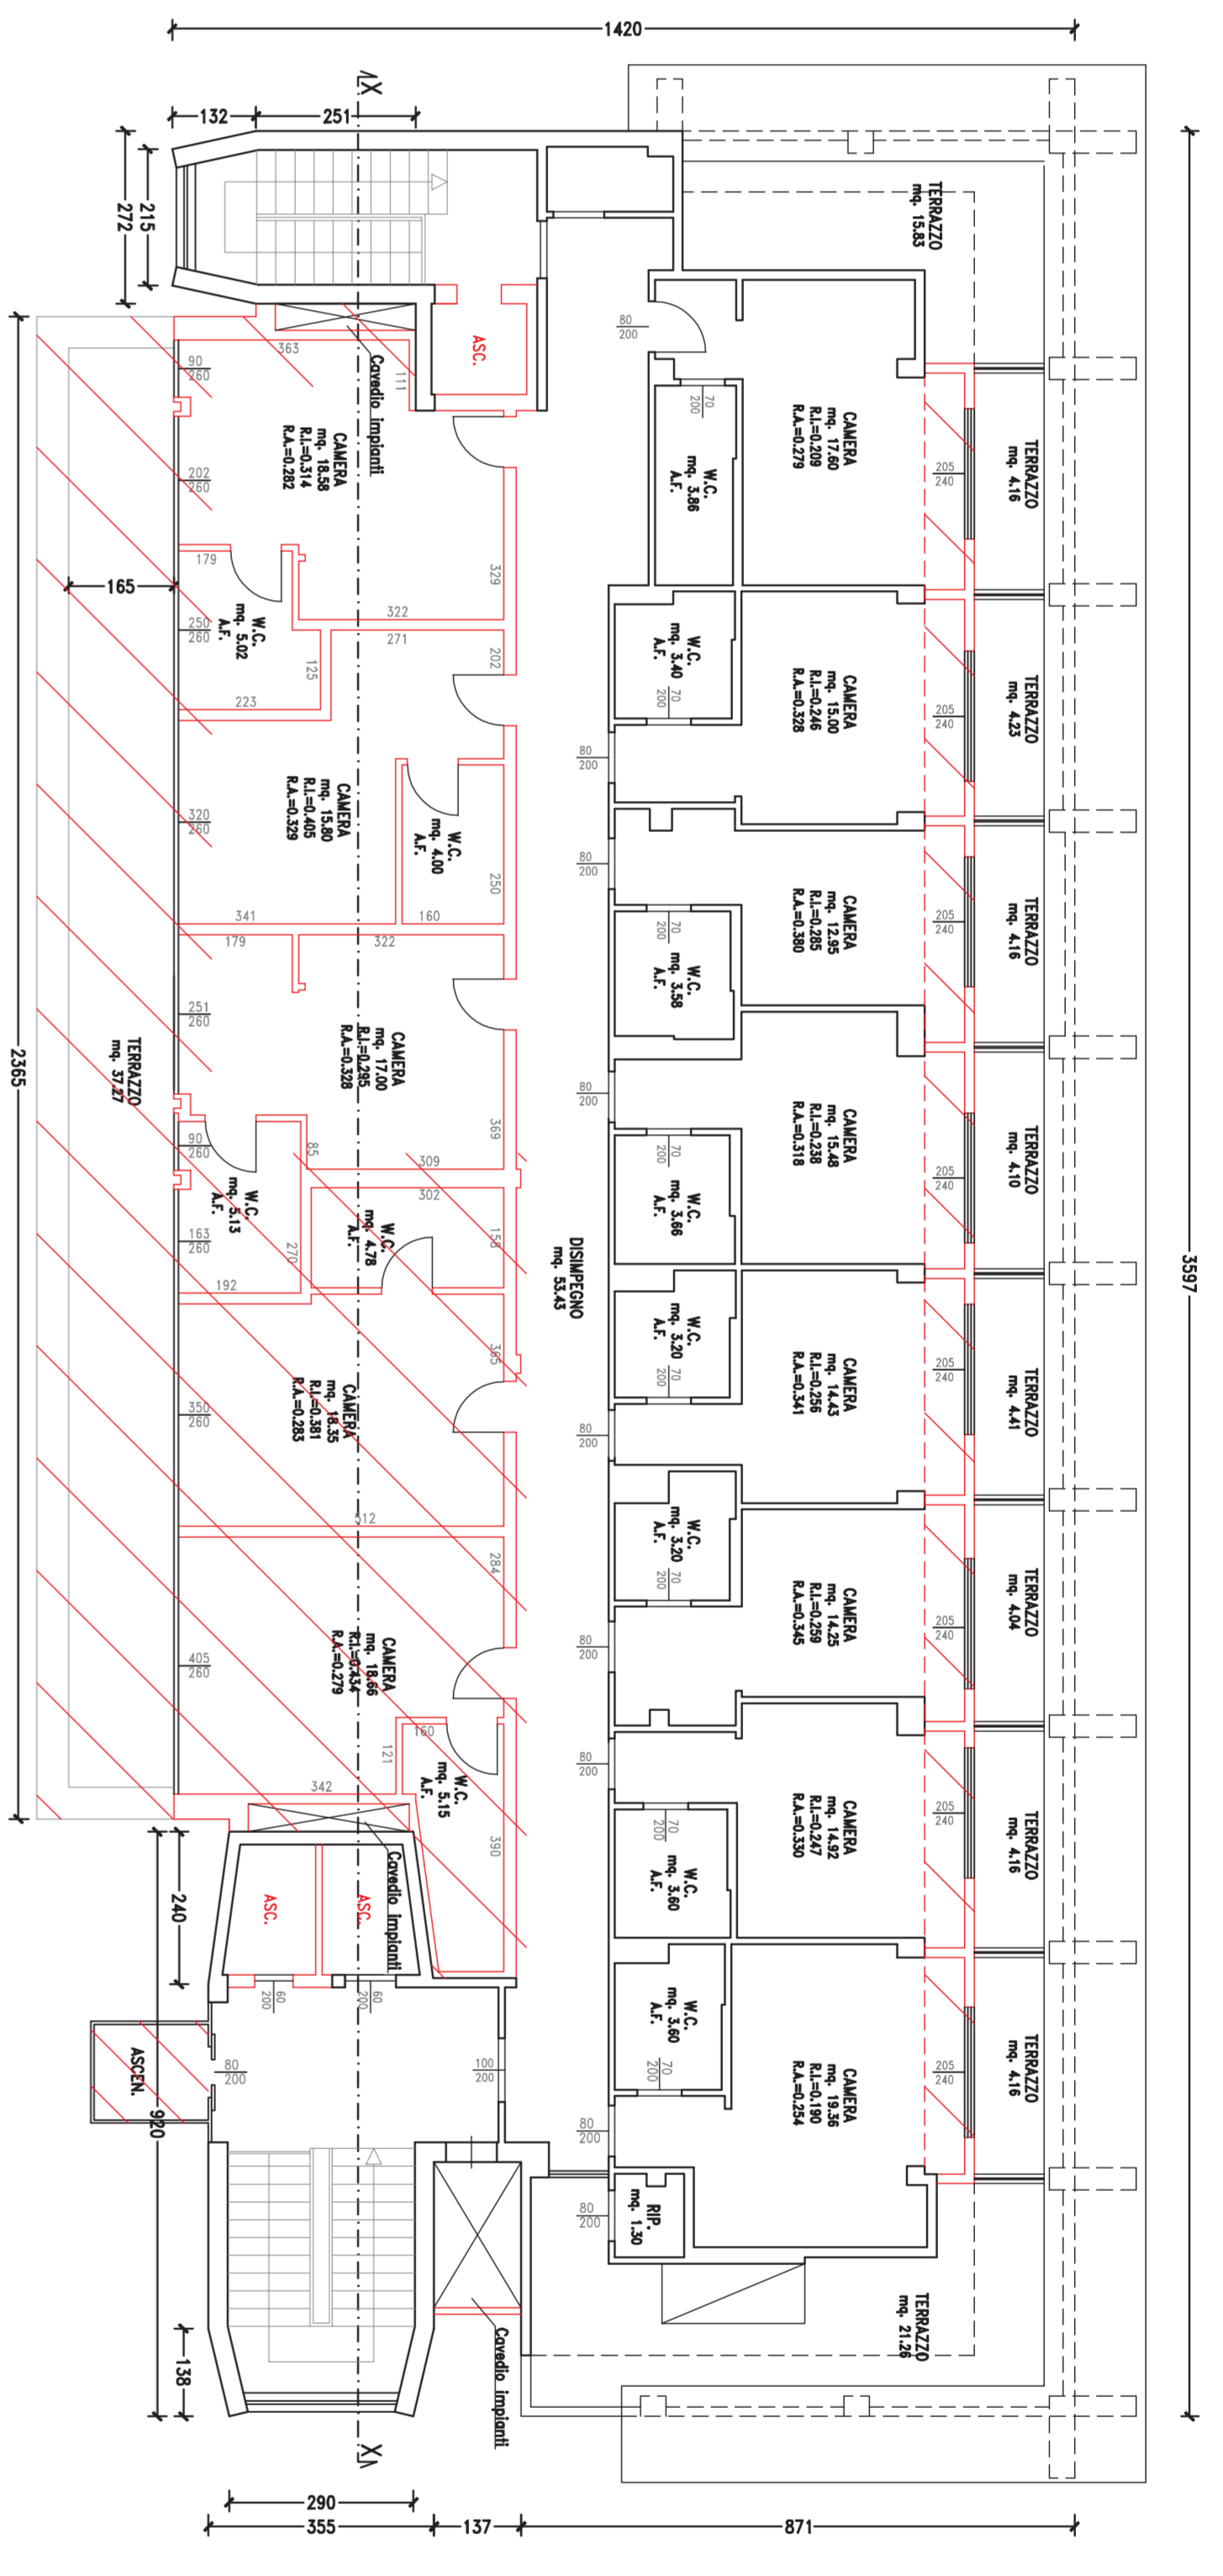

Piano 9  
sc:1:100

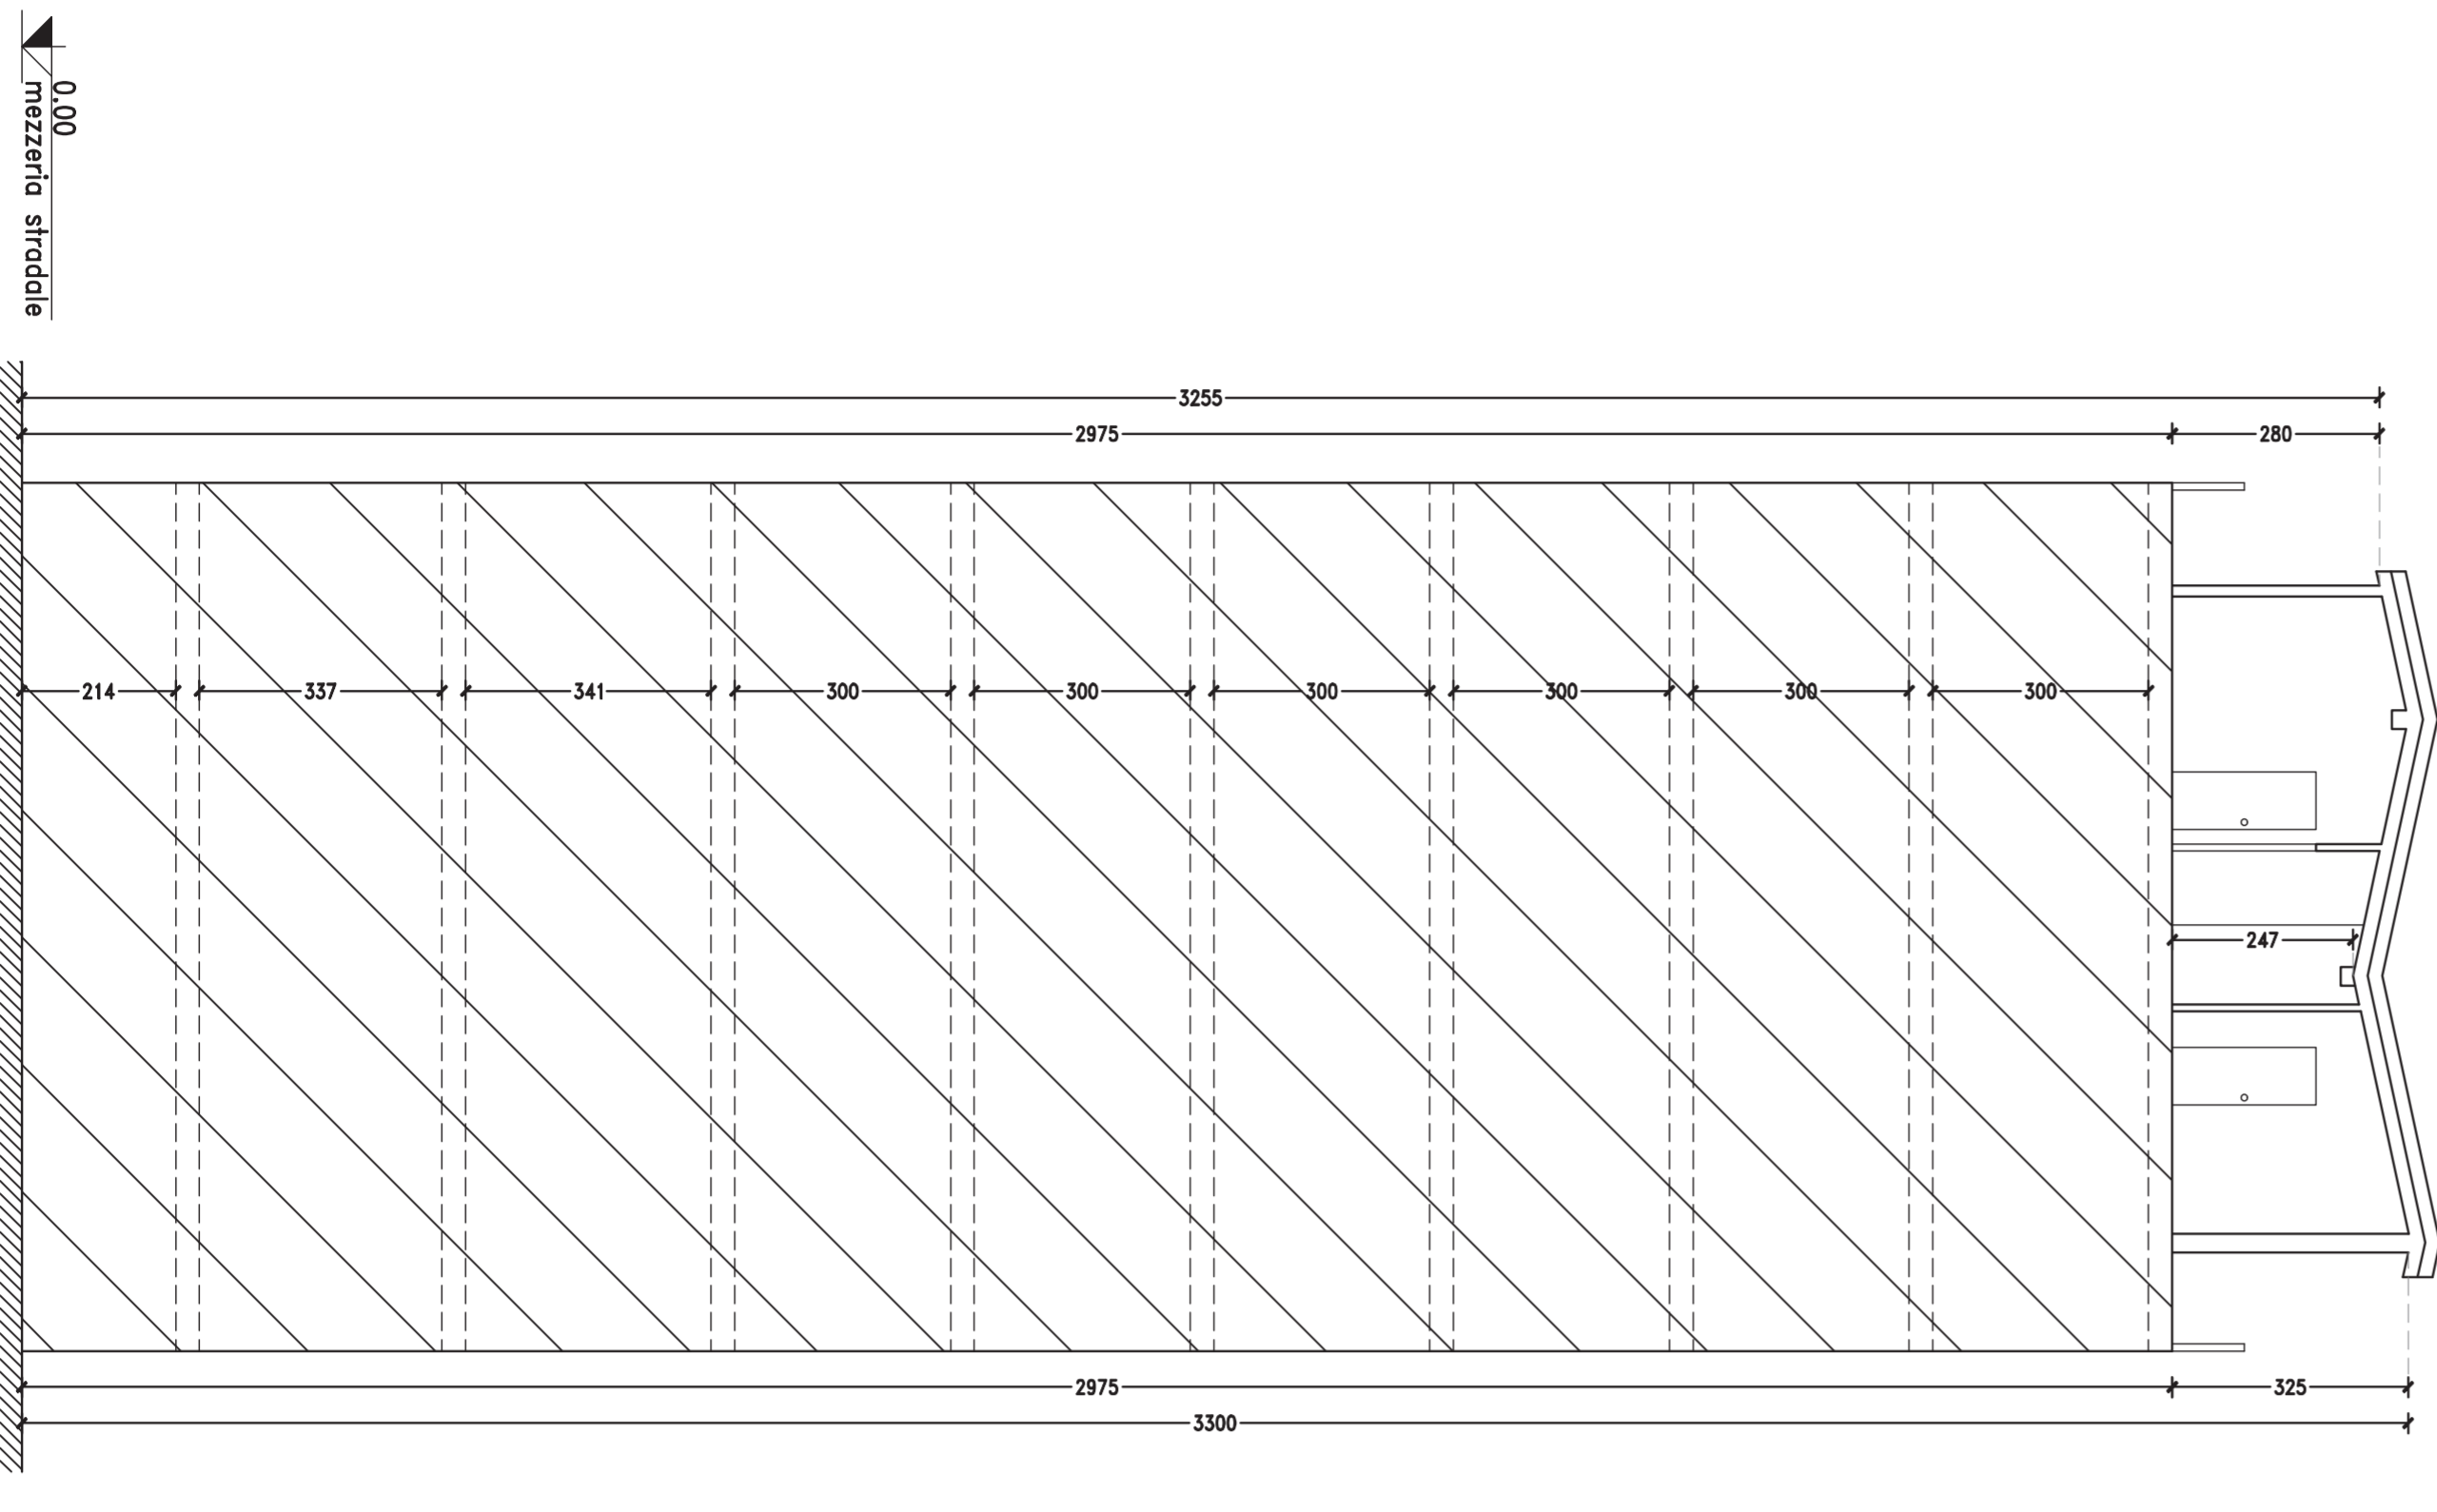

Sezione X-X  
sc:1:100

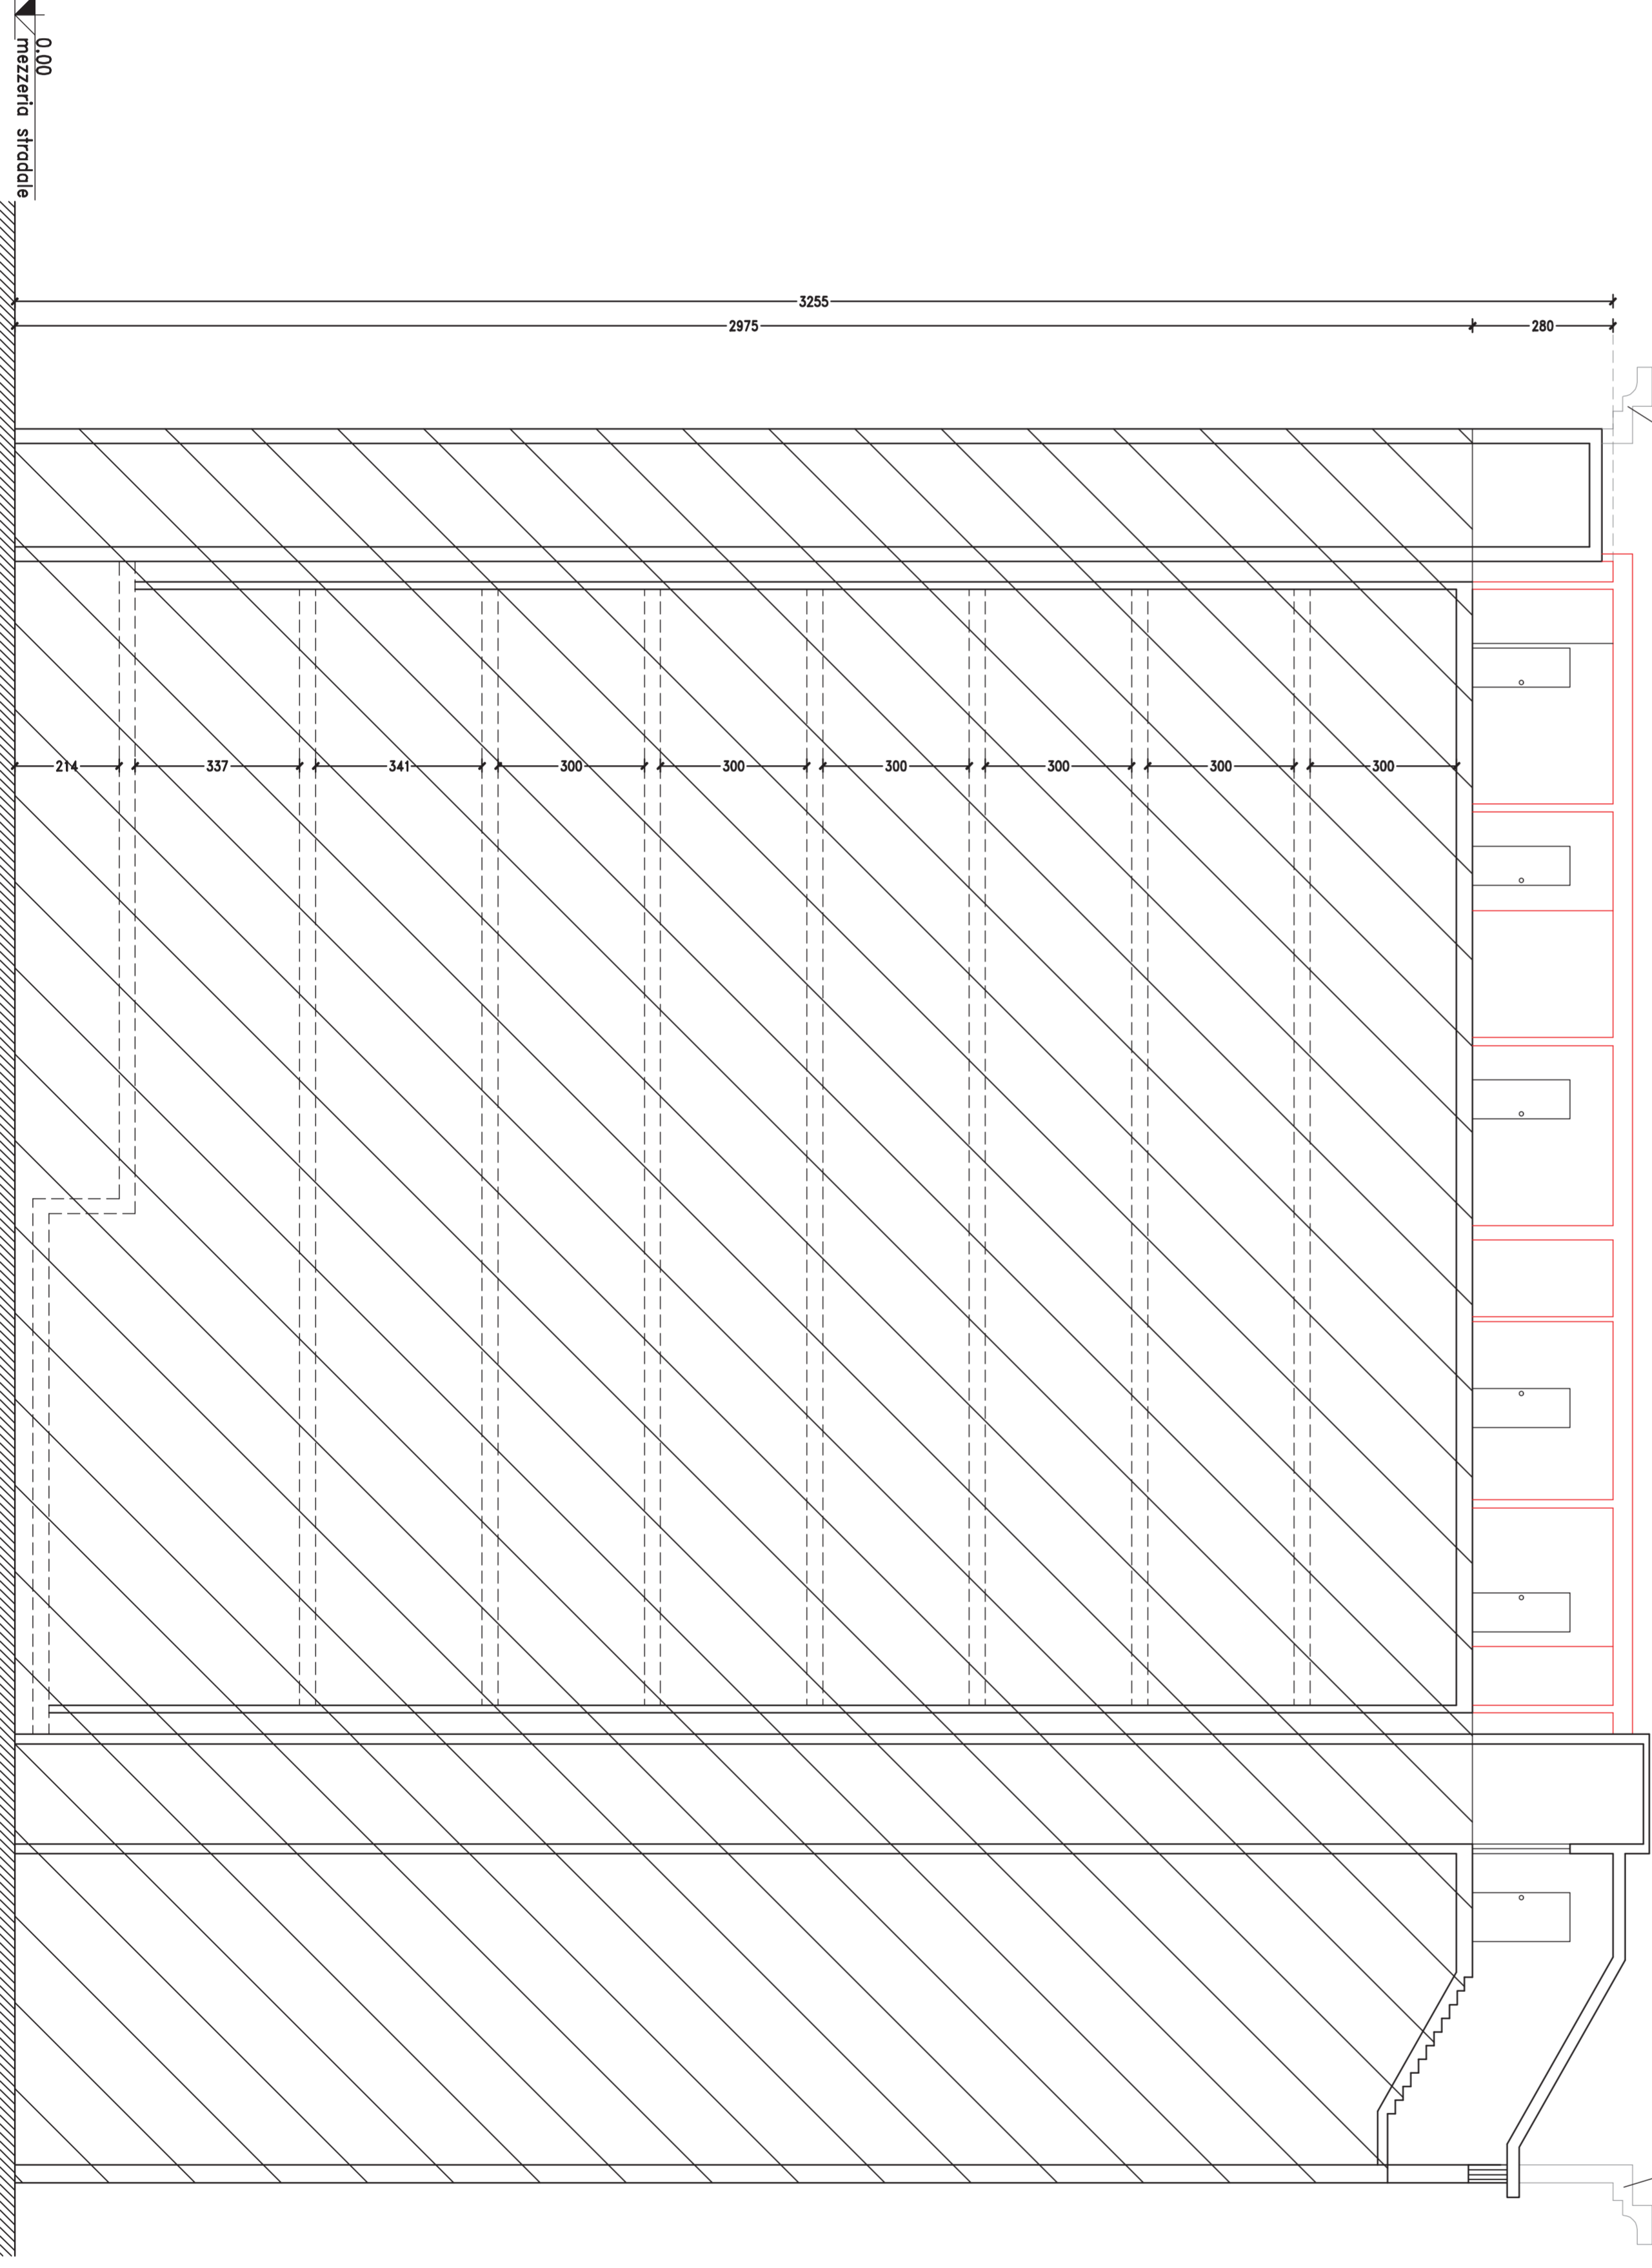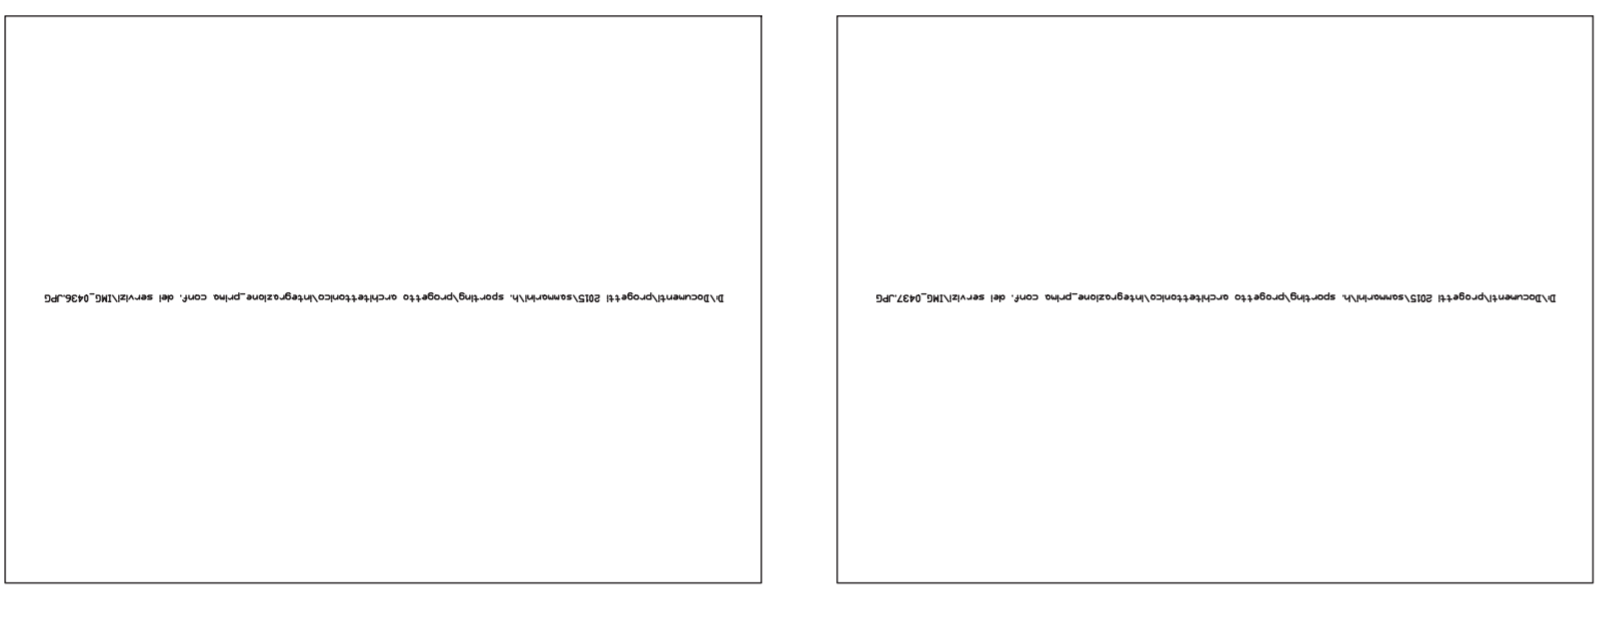

Sezione X-X  
sc:1:100