



Struttura adottata con D.D. n. 234 del 03/11/94.
Escluso sviluppo di uffici alle modifiche proposte in sede di approvazione
con la Delibera di G.P. n. 331 del 23/06/99 e n. 379 del 12/05/99.
Progetto: Prof. Arch. Leonardo Benvenuto
P. 2000 - 2005 - 2010 - 2015
Lavoro svolto da: Studio A3 - Rimini
Arch. Roberto Frisone

Prescrizioni di dettaglio da osservarsi nella
Fascia Turistica
Scala: 1:2000
Stralcio Tavola: 4.2

PROGETTO PER LA RIQUALIFICAZIONE URBANA E AMBIENTALE E PER IL
RECUPERO DELLE VOCAZIONI IDENTITARIE DEI LUOGHI DELL'AREA
TURISTICA DI RIMINI NORD

Progetto di fattibilità tecnica ed economica
Moduli Funzionali: ASSE VIARIO - SOTTOPASSO - PARCHEGGIO AREA
MERCATALE
Procedimento unico ai sensi del Titolo III della L.R. 20/2000

GRUPPO DI PROGETTAZIONE

ARCH. ALBERTO FATTORI
ARCH. DANIELA DELVECCO
GEOM. PASQUA BARTOLUCCI
ARCH. MARIA CORVINO
GEOM. MAURO MASI

IL DIRETTORE
DIREZIONE PIANIFICAZIONE E GESTIONE TERRITORIALE
ARCH. ALBERTO FATTORI


SI DICHIARA CHE LA SEGUENTE VARIANTE È STATA
DETERMINATA CON AUTOCERTIFICAZIONE
LE MODIFICHE TAVOLE DI P.R.G. SERIE 4 APPROVATE
CON LA DELIBERA DI G.P. N. 351 DEL 23/06/99 E N. 379 DEL 12/05/99
LA DIREZIONE
DEI SERVIZI TERRITORIALE
P. 2000 - 2005 - 2010 - 2015

Agosto 2015
STRALCIO APPROVATO CON LA DELIBERA N. 351/2015

L'Assessore
Delfino del Territorio
ROBERTA FRISONE
Il Presidente del Consiglio Comunale
SARA DONATI
Il Segretario Comunale
LAURA CHICANELLI

PRG VIGENTE

Ambito di variante

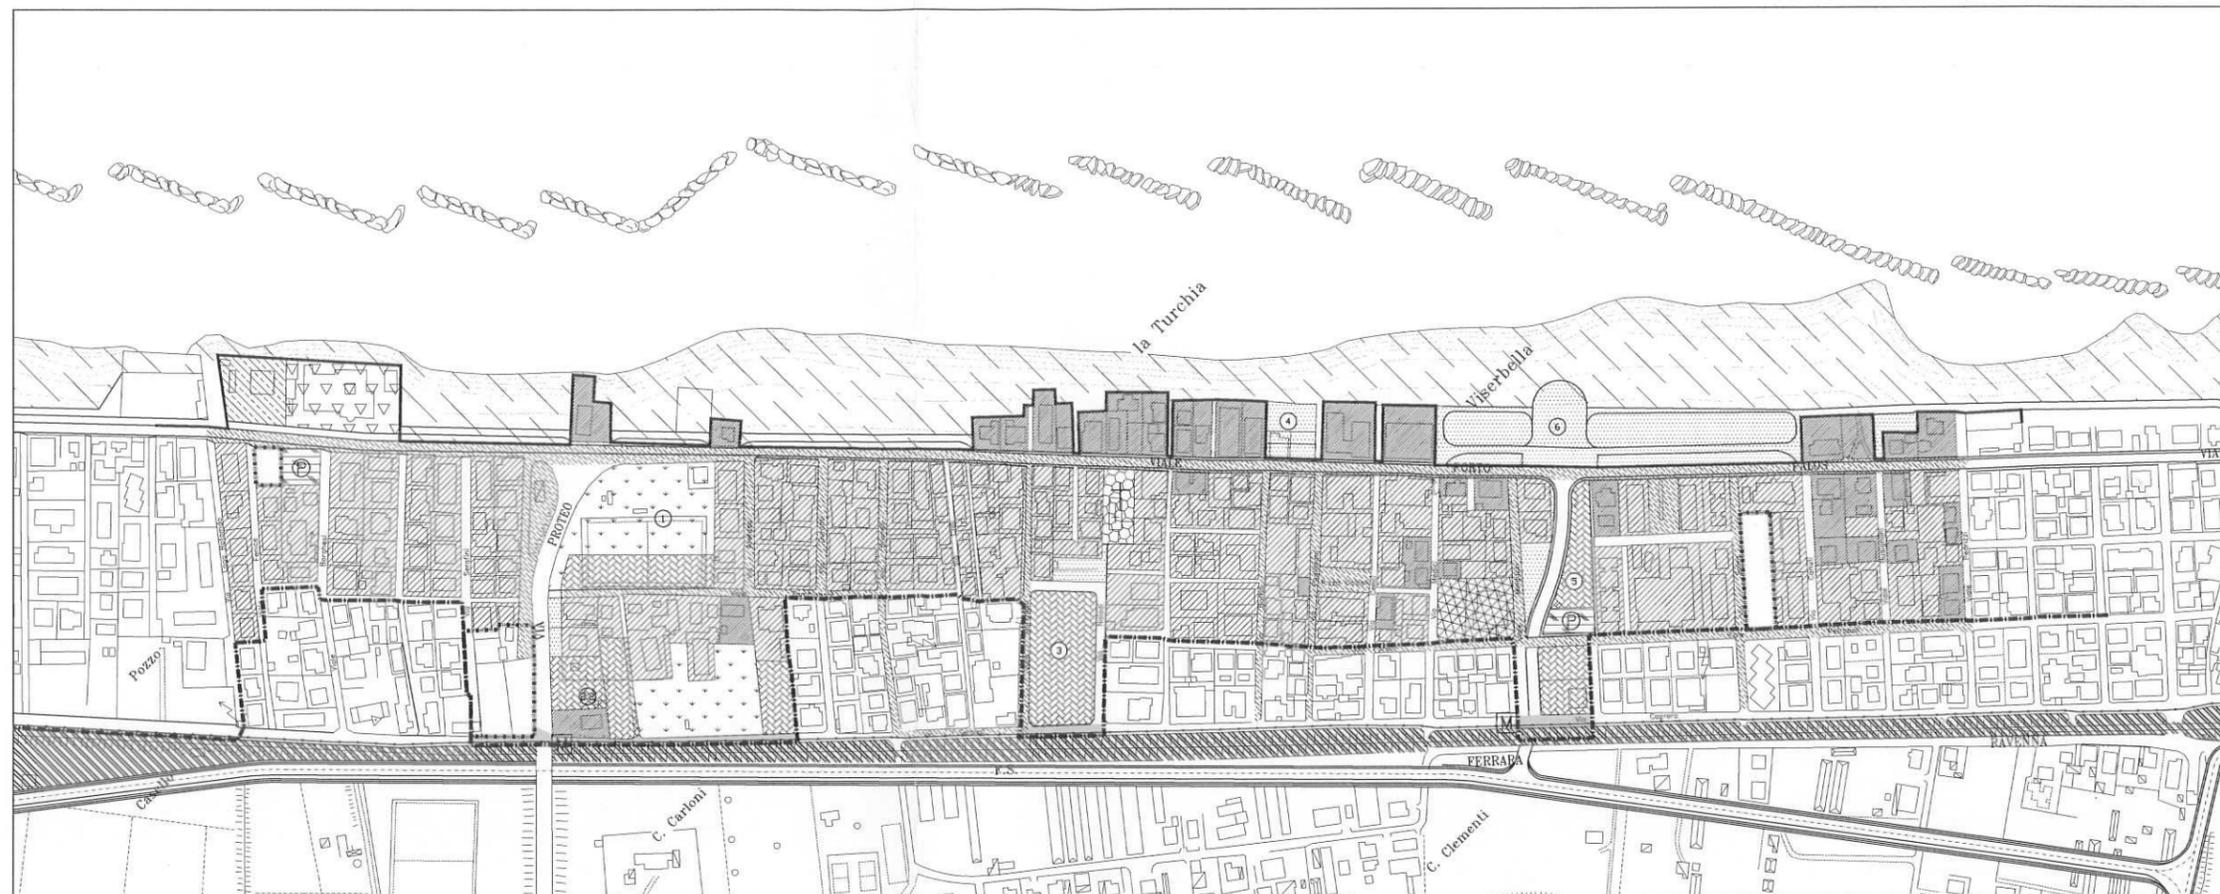

PRG VARIANTE

