COMUNE DI RIMINI

OGGETTO : INSTALLAZIONE DI n.4 COPERTURE PRESSOTATICHE STAGIONALI, SUI CAMPI DA TENNIS ESISTENTI NELL'AREA DI PROPRIETA' DELLE FERROVIE DELLO STATO spa SITA IN COMUNE DI RIMINI, VIA ROMA n.70

ELABORATO : CAMPO DA TENNIS 1
PIANTA – PROSPETTI

COMMITTENTE : Ass. Sportiva Dilettantistica
TENNIS CLUB CICCONETTI
con sede in Rimini, via Roma n.70
Cod. Fisc. 91135360401

Pres. Pro–Tempore TOSI RENATO AUGUSTO
nata a Rimini (RN) il 16.10.1935
residente in Rimini, via Roma n.84


Tavola	Data
2	Novembre 2012
	Scala: Varie

Committente	Progettista e Direttore Lavori	
		LICENZA AUTOCAD 342/09675632


Foglio 74 – Mappale 682

Studio Tecnico Edilizia
Dott. Ing. Filiberto Sammarini
Rimini – Viale Cormons n.38 tel. 0541–55566
indirizzo e–mail ing@sammarinifiliberto.191.it


Pianta
sc.1:100

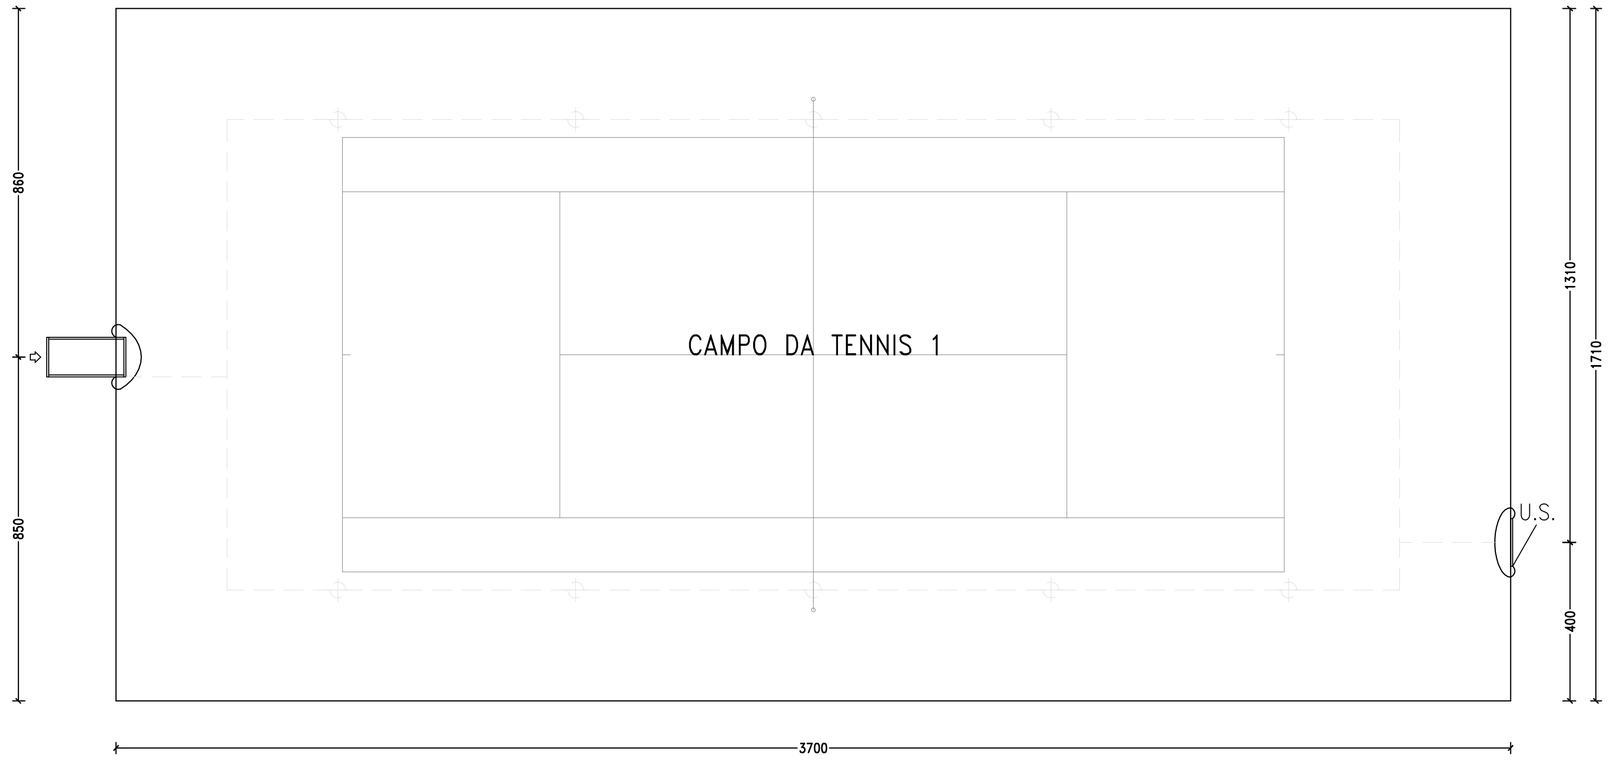

Prospetto laterale
sc.1:100

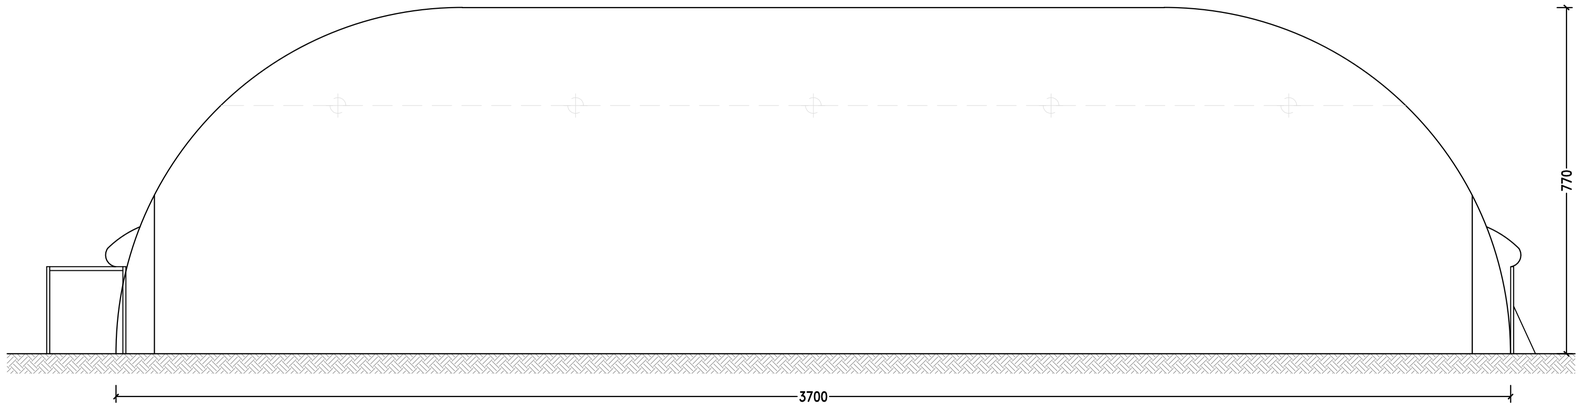

Prospetto fronte
sc.1:100

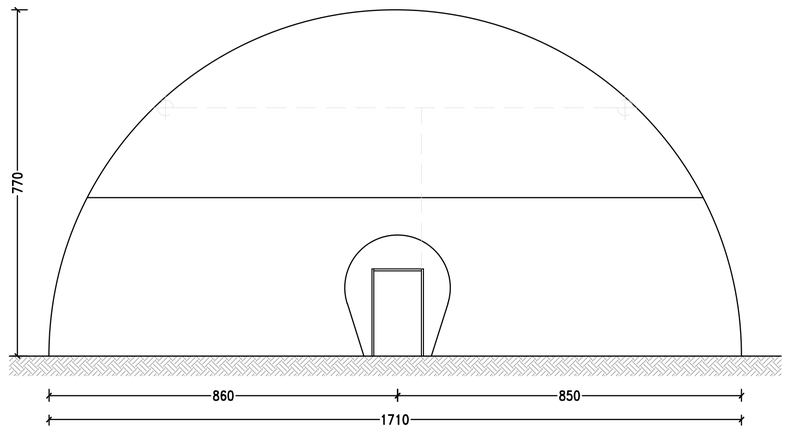

Prospetto retro
sc.1:100

