Comune di Rimini

Piano Regolatore Generale

Stesura adottata con Delibera di C.C. n. 234 del 08/11/94
Elaborato adeguato d'ufficio alle modifiche introdotte in sede di approvazione
con le Delibere di G.P. n. 351 del 03/08/99 e n. 379 del 12/08/99
Progettisti: STUDIO ARCHITETTI BENEVOLO - Leonardo Benevolo - Alessandro Benevolo - Luigi Benevolo
In collaborazione con - Arch. Stefano Piccioli

Utilizzo del Suolo

Scala 1:5000

stralcio Tavola 3.8

VARIANTE AL P.R.G. PER ALLACCIAMENTO DI NUOVA CABINA ELETTRICA DENOMINATA "HERA KENNEDY" E COSTRUZIONE DI ELETTRODOTTO A 15 KV.

GRUPPO DI PROGETTAZIONE
ARCH. MARIARITA BUCCI
GEOM. DANIELA DELVECCHIO
DOTT. PAOLA BARTOLUCCI
ARCH. MARIA CORVINO
GEOM. MAURO MASI

IL DIRETTORE
DIREZIONE PIANIFICAZIONE
E GESTIONE TERRITORIALE
ARCH. DANIELE FABBRI
f.to digitalmente

SI DICHIARA CHE LA SEGUENTE VARIANTE E' STATA DISEGNATA CON AUTOCAD MODIFICANDO LA MEDESIMA TAVOLA DI P.R.G. SERIE 3 APPROVATO con le Delibere di G.P. n. 351 del 03/08/99 e n. 379 del 12/08/99

La Responsabile
U.O. Gestione Territoriale
Arch. Mariarita Bucci
f.to digitalmente

DISEGNO M.M. 05/2017
FILE V:VARIANTI/ IN ITINERE / Allacciamento cabina Hera

L'Assessore	Il Presidente del Consiglio Comunale	Il Segretario Comunale
Mobilità, Programmazione e Gestione del Territorio, Demanio ROBERTA FRISONI	SARA DONATI	LAURA CHIODARELLI

RIMINI

LOCALIZZAZIONE INDICATIVA AMBITO DELLA VARIANTE

PRG VIGENTE

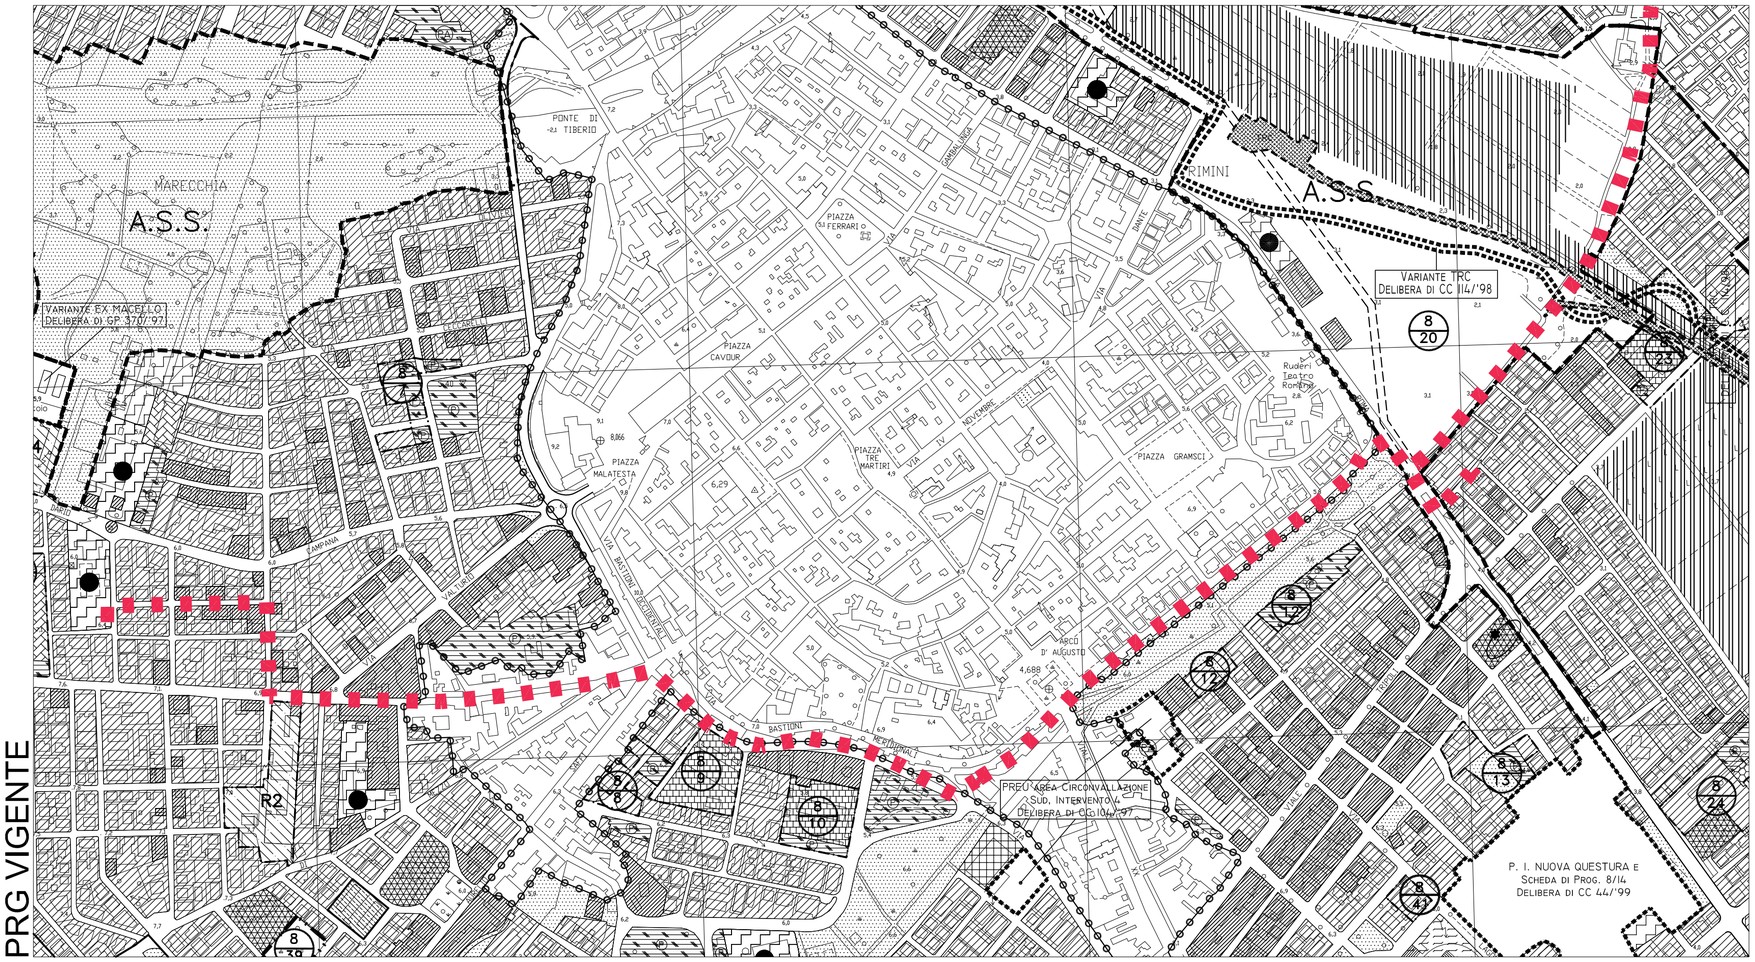
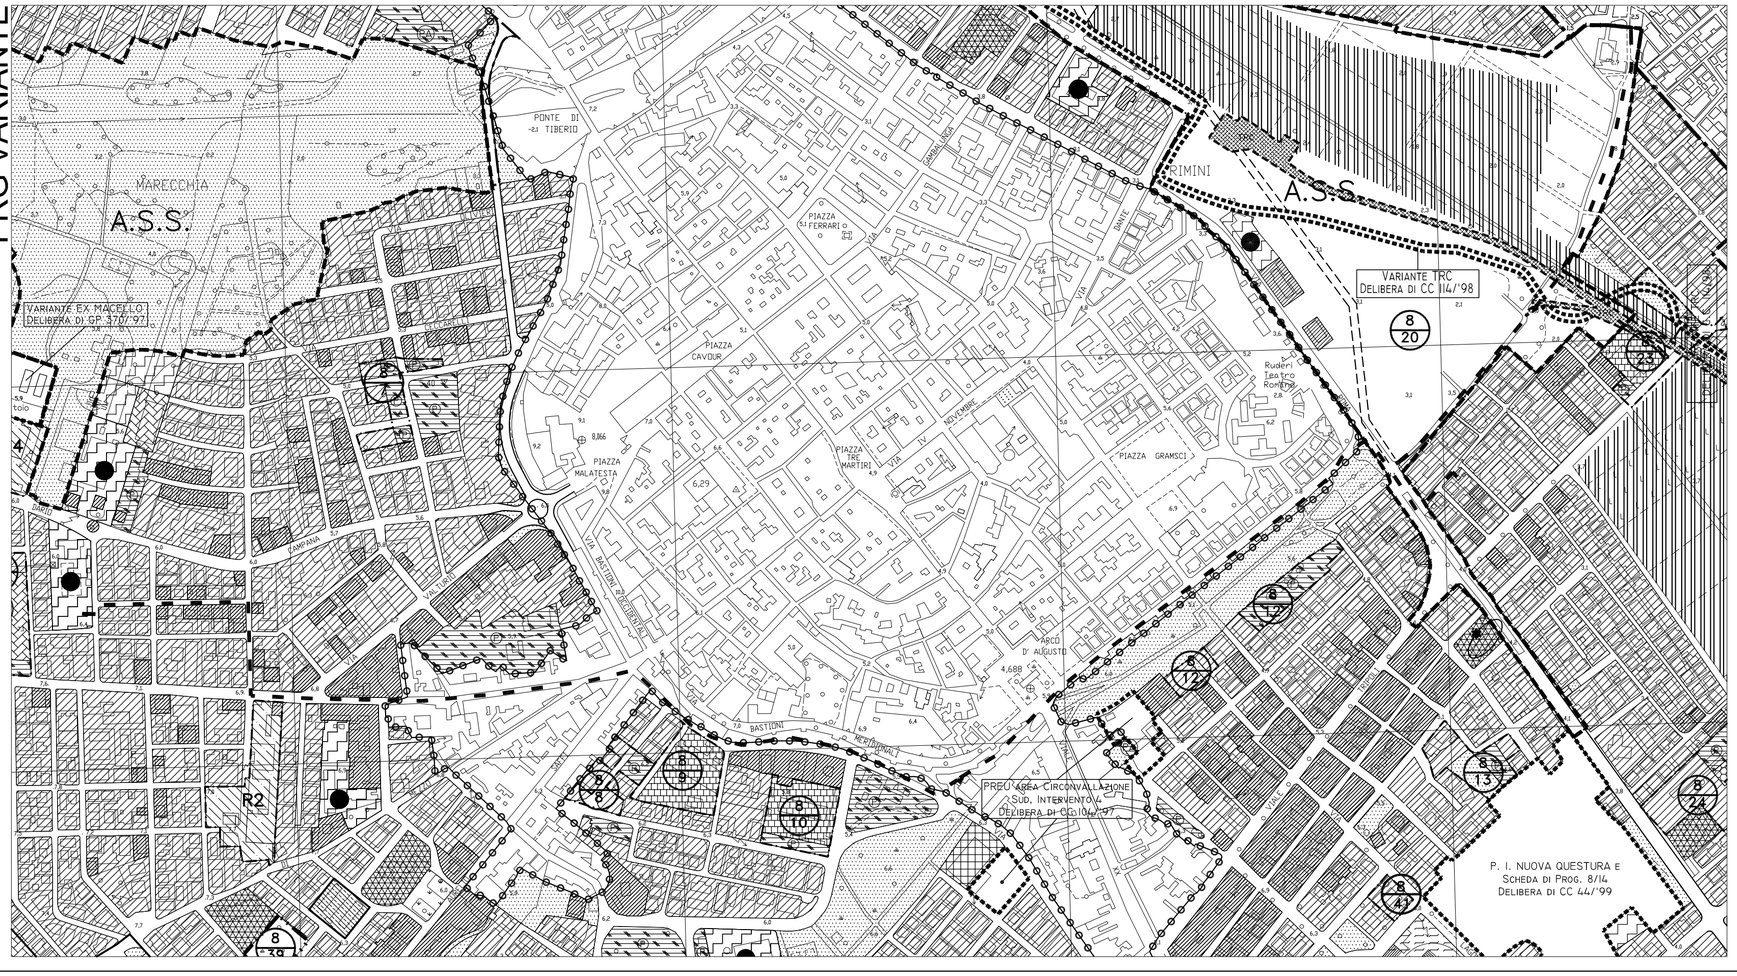
PRG VARIANTE