



Comune di Rimini

Piano Regolatore Generale

Stesura adottata con Delibera di C.C. n. 234 del 08/11/04
Elaborato adeguato d'ufficio alle modifiche introdotte in sede di approvazione
con le Delibere di G.P. n. 351 del 03/08/99 e n. 379 del 12/08/99
Progettisti: STUDIO ARCHITETTI BENEVOLO Leonardo Benevolo - Alessandro Benevolo - Luigi Benevolo
in collaborazione con Arch. Stefano Piccoli

Fascia Turistica

Scala 1:2000

stralcio Tavole **4.0 e 4.5**

VARIANTE AL P.R.G. PER ALLACCIAMENTO DI NUOVA CABINA ELETTRICA DENOMINATA "HERA KENNEDY" E COSTRUZIONE DI ELETTRODOTTO A 15 KV.

GRUPPO DI PROGETTAZIONE
ARCH. MARIARITA BUCCI
GEOM. DANIELA DELVECCHIO
DOTT. PAOLA BARTOLUCCI
ARCH. MARIA CORVINO
GEOM. MAURO MASI

IL DIRETTORE
DIREZIONE PIANIFICAZIONE
E GESTIONE TERRITORIALE
ARCH. DANIELE FABBRI
f.to digitalmente

DISEGNO M.M. 05/2017
FILE V:VARIANTI/ IN ITINERE / PSBO linee elettriche

SI DICHIARA CHE LA SEGUENTE VARIANTE E' STATA
DISEGNATA CON AUTOCAD MODIFICANDO
LA MEDESIMA TAVOLA DI P.R.G. SERIE 4 APPROVATA
con le Delibere di G.P. n. 351 del 03/08/99 e n. 379 del 12/08/99
La Responsable
U.O. Gestione Territoriale
Arch. Marilisa Buccl
f.to digitalmente

L'Assessore alla
Mobilità, Programmazione e
Gestione del Territorio, Demanio
ROBERTA FRISONI

Il Presidente del Consiglio Comunale
SARA DONATI

Il Segretario Comunale
LAURA CHIODARELLI




PRG VIGENTE tav. 4.5


Localizzazione indicativa dell'ambito di variante



PRG VIGENTE tav. 4.0 LEGENDA

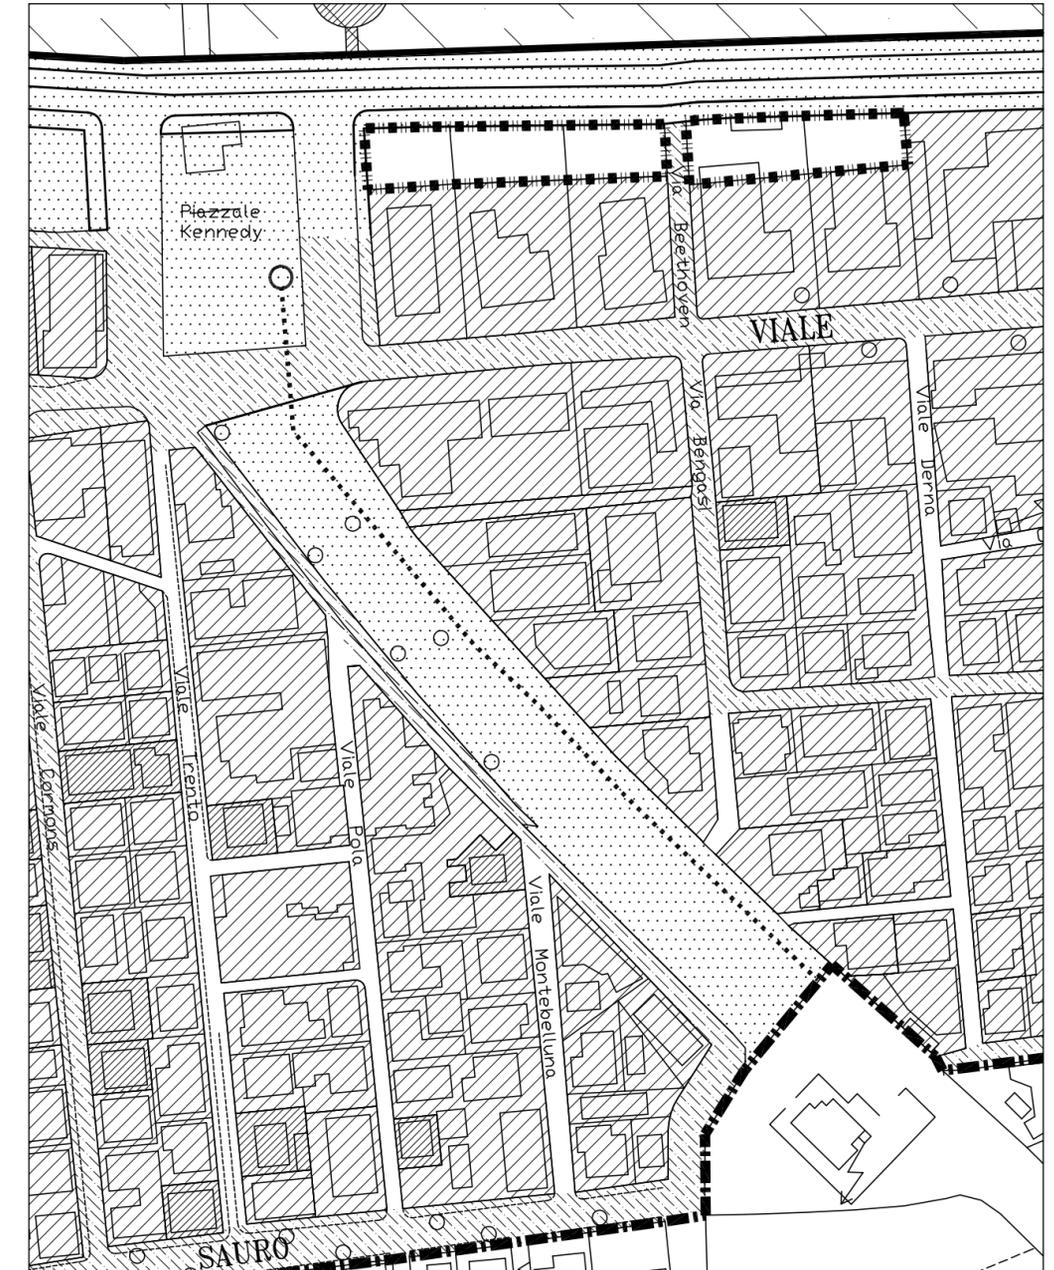

PRG VARIANTE tav. 4.5

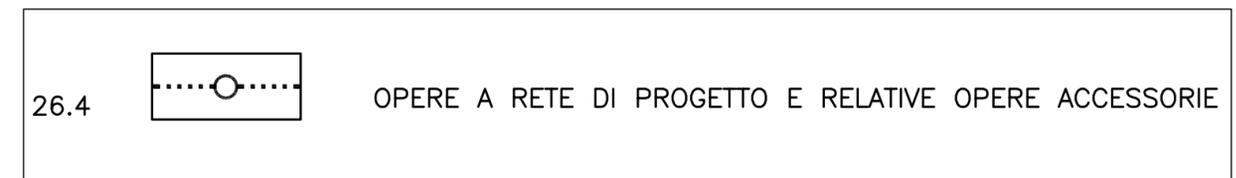

PRG VARIANTE tav. 4.0 LEGENDA