



Comune di Rimini

Piano Regolatore Generale

Stesura adottata con Delibera di C.C. n. 234 del 08/11/94
Elaborato adeguato d'ufficio alle modifiche introdotte in sede di approvazione
con le Delibere di G.P. n. 351 del 03/08/99 e n. 379 del 12/08/99

Progettisti:
Prof. Arch. Leonardo Benevolo
STUDIO ARCHITETTI BENEVOLO
Leonardo Benevolo Alessandro Benevolo Luigi Benevolo
arch. Stefano Piccoli
in collaborazione con

Utilizzo del Suolo

Scala 1:5000
Stralcio Tavola


3.5-
3.13-3.17

Procedimento Unico per l'approvazione dei progetti di opere pubbliche e di interesse pubblico ai sensi dell'art.36-bis e successivi della L.R. 24 marzo 2000 n. 20, Titolo III

Progetto di fattibilità tecnica ed economica e variante urbanistica
"Costruzione strada di quartiere in proseguimento di via Roma - da via Stoccolma a via Giubasco - Lotti n. 4 -5 - Nuovo parcheggio di via Giubasco"

- GRUPPO DI PROGETTAZIONE
- ARCH. ALBERTO FATTORI
ARCH. MARIARITA BUCCI
GEOM. DANIELA DELVECCHIO
DOTT.SSA PAOLA BARTOLUCCI
ARCH. MARIA CORVINO
GEOM. MAURO MASI
- IL DIRETTORE
- DIREZIONE PIANIFICAZIONE E GESTIONE TERRITORIALE
- ARCH. ALBERTO FATTORI

ABACO TAVOLE

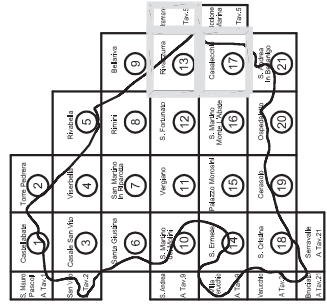

SIDICHIARA CHE LA SEGUENTE VARIANTE E' STATA
DISEGNATA CON AUTOCAD MODIFICANDO
LE MEDESIME TAVOLE DI P.R.G. SERIE 3 APPROVATO
con le Delibere di G.P. n. 351 del 03/08/99 e n. 379 del 12/08/99
LA RESPONSABILE
U.O. GESTIONE TERRITORIALE
Arch. Mariarita Bucci


Luglio 2016
VARIANTI PRG IN ITINERE: Parcheggio Via Giubasco Stralcio VuSerie 3_Luglio2016.dwg

L'Assessore Gestione del Territorio ROBERTA FRISONI	Il Presidente del Consiglio Comunale SARA DONATI	Il Segretario Comunale LAURA CHIODARELLI
---	---	---



PRG VIGENTE

Ambito di variante

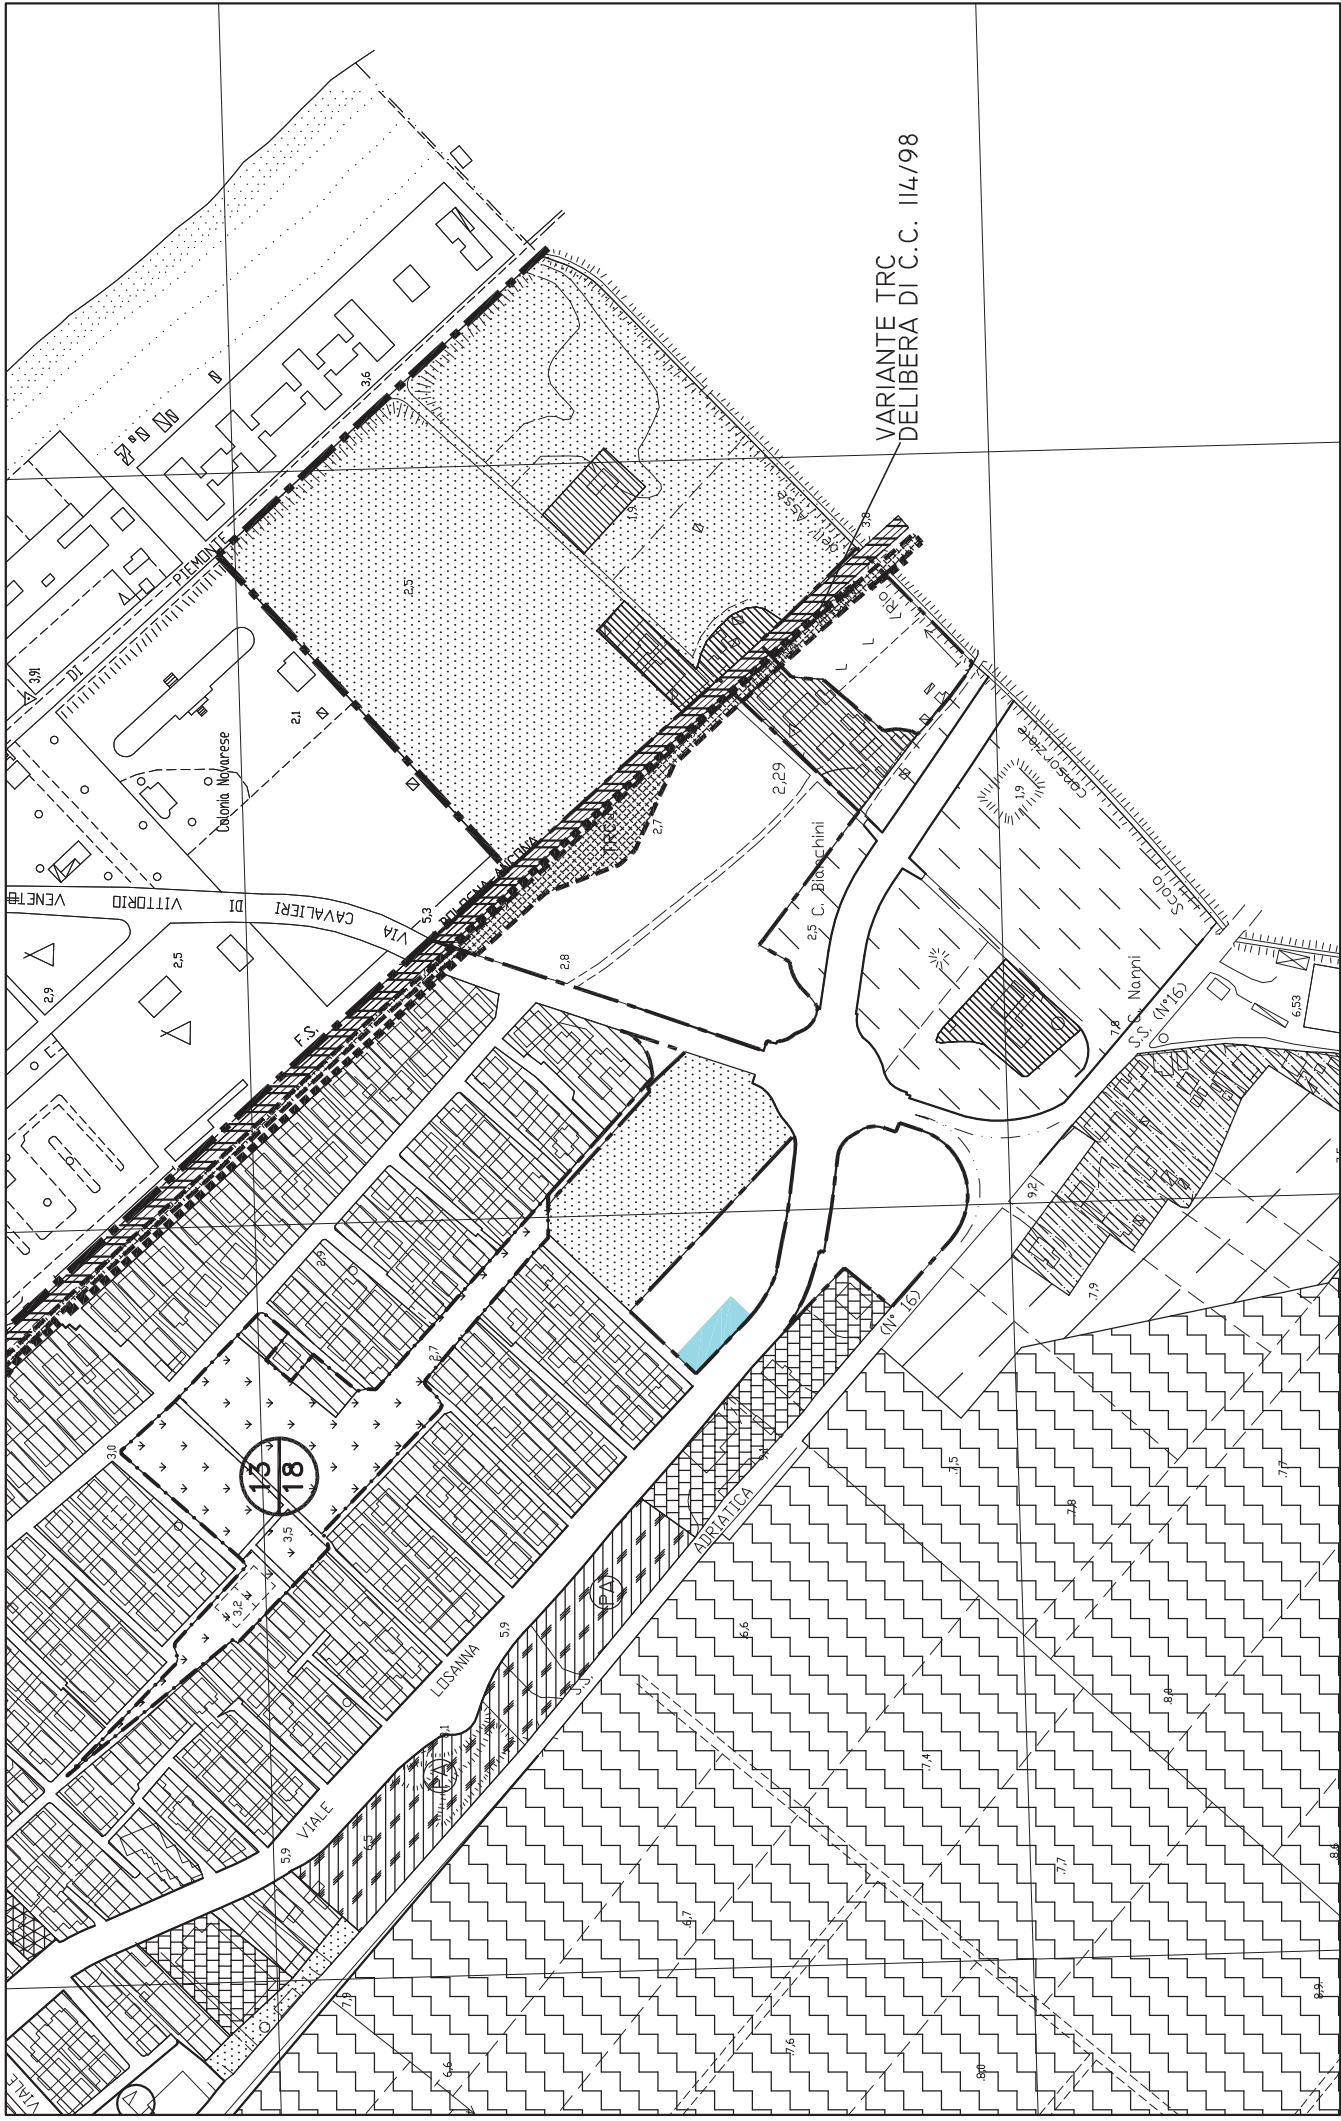

PRG VARIANTE

