


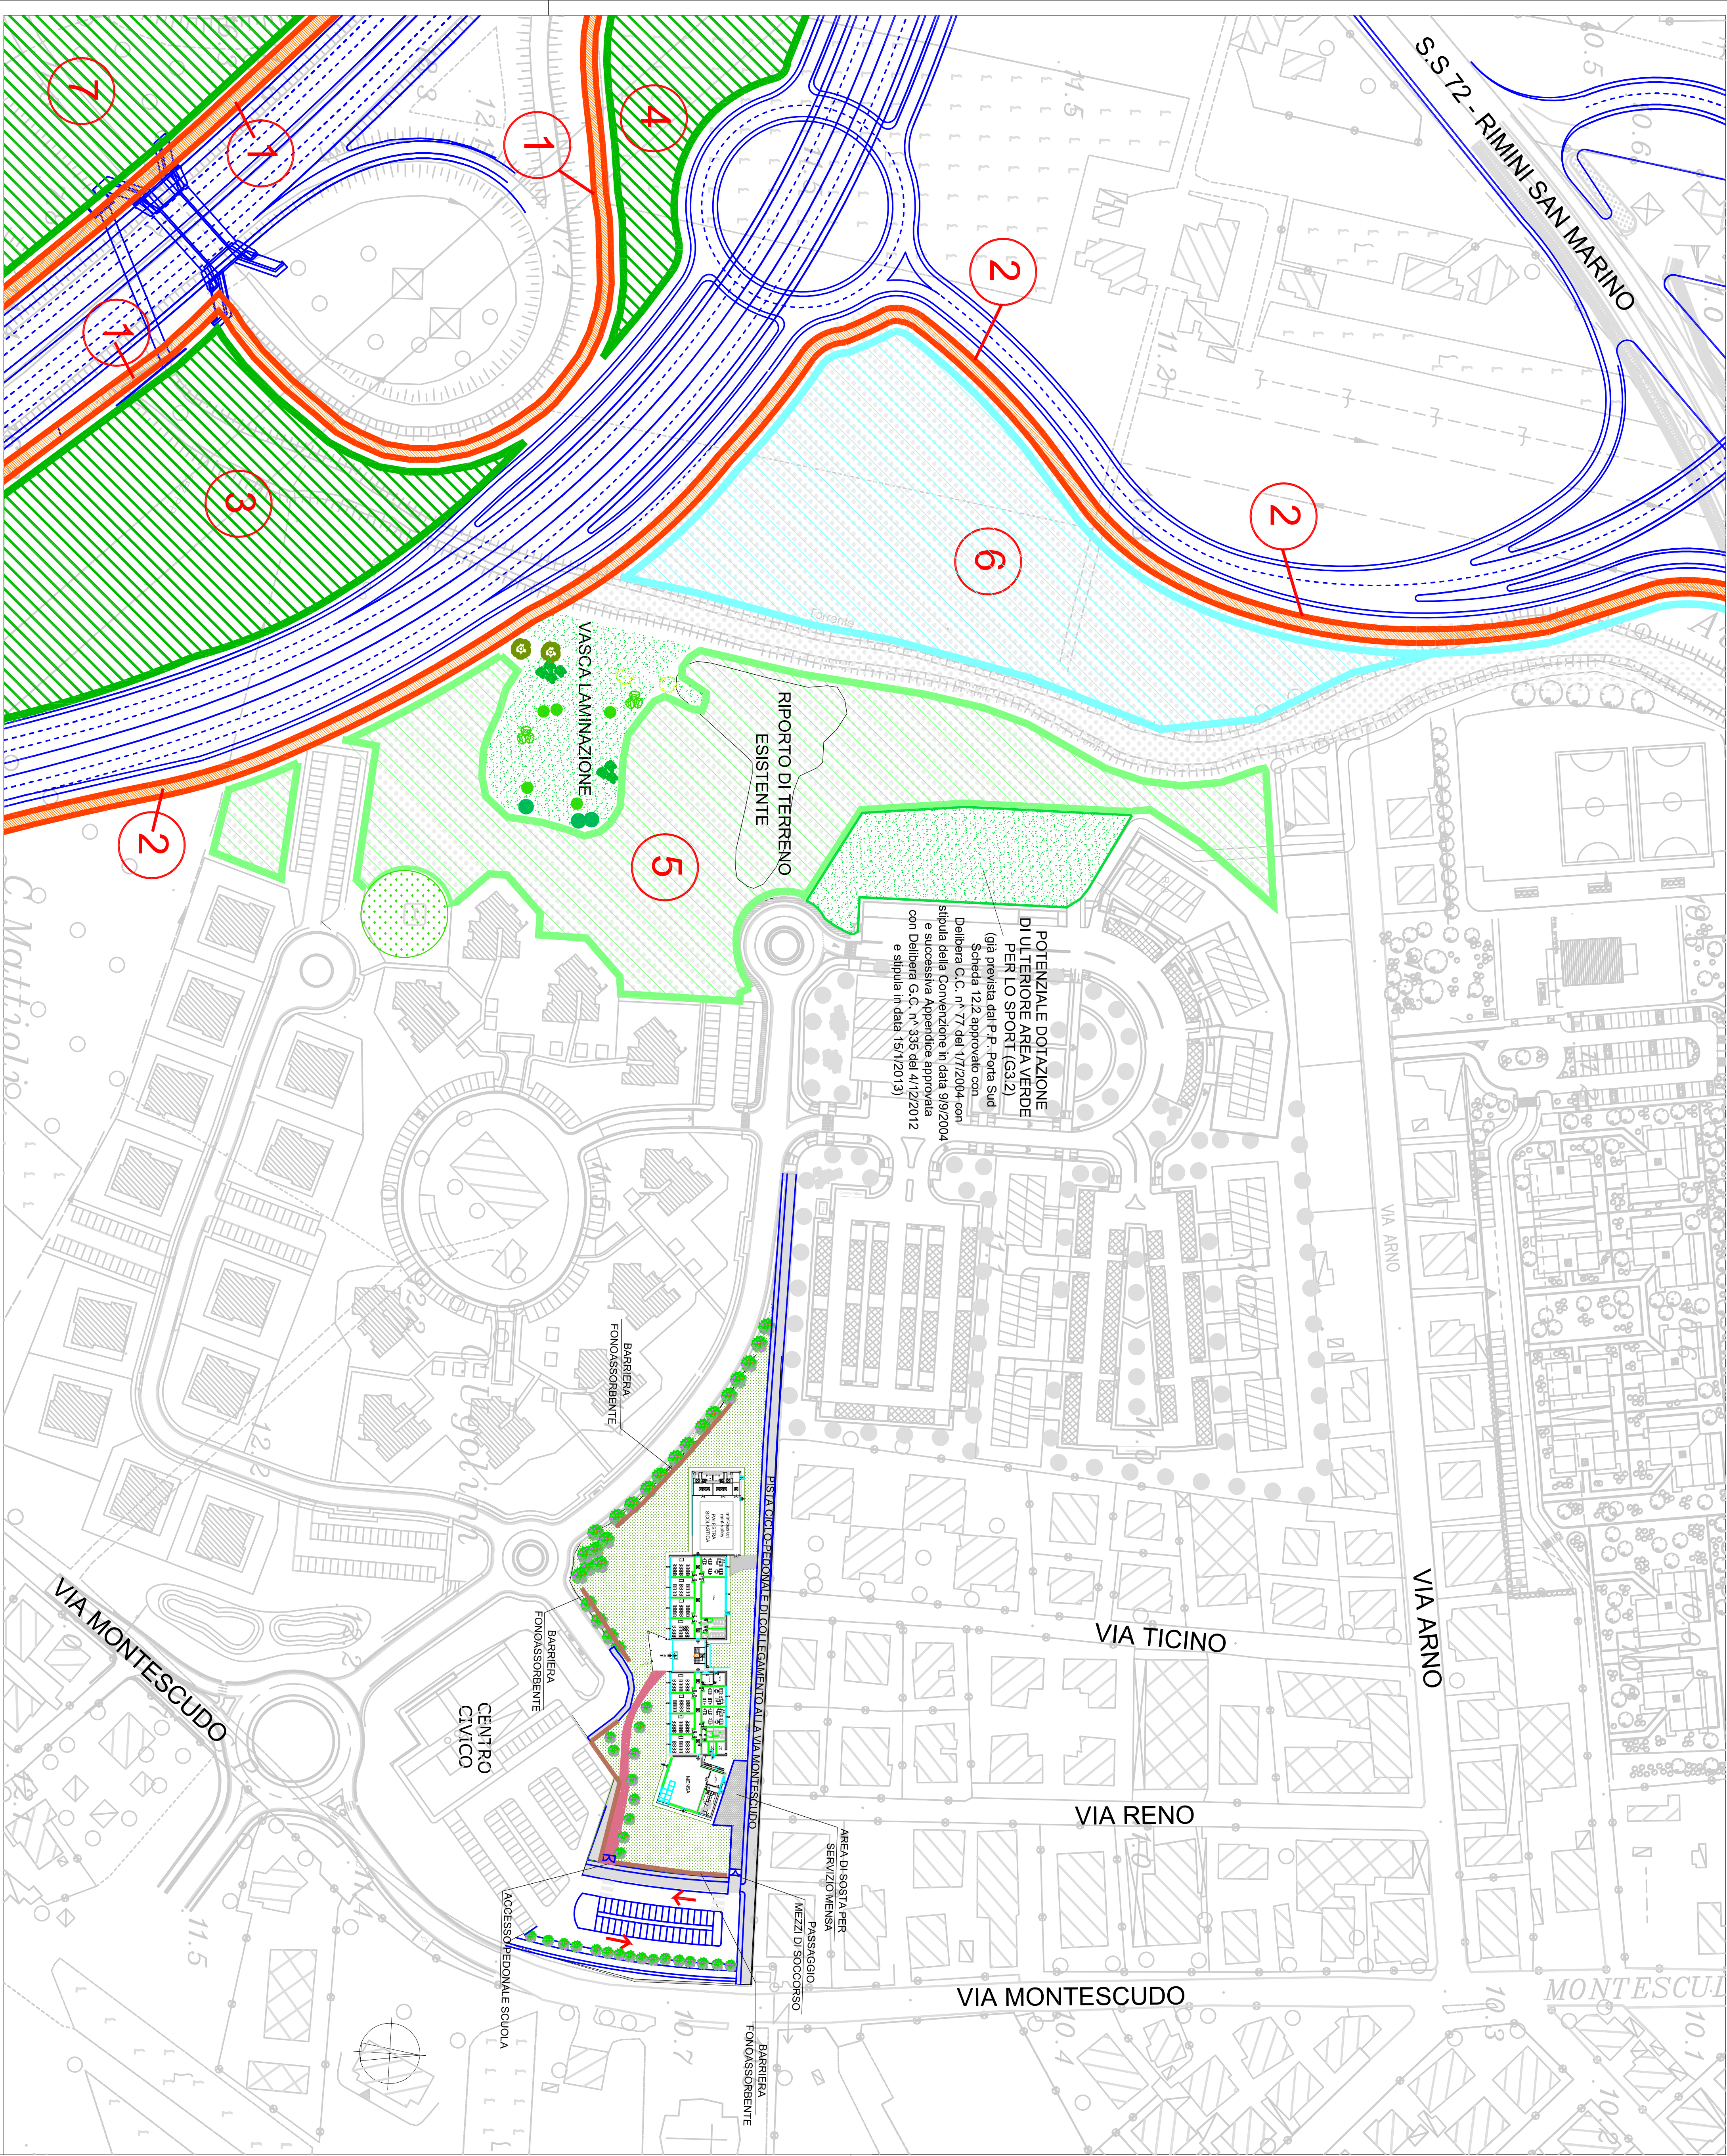

- 1

FASCIA LUNGO L'AUTOSTRADA DA  
PIANTUMARE A MEDIO TERMINE
- 2

FASCIA LUNGO LA NUOVA SS.16 DA  
PIANTUMARE A MEDIO TERMINE  
DOPO ACQUISIZIONE DELLE AREE
- 3

ZONA TRA AUTOSTRADA E NUOVA SS.16  
DA PIANTUMARE A MEDIO TERMINE  
DOPO ACQUISIZIONE DELLE AREE
- 4

ZONA TRA AUTOSTRADA E NUOVA SS.16  
DA PIANTUMARE A MEDIO TERMINE  
DOPO ACQUISIZIONE DELLE AREE
- 5

ZONA VILLAGGIO I MAGGIO  
DOTAZIONI ECOLOGICHE
- 6

ZONA VILLAGGIO I MAGGIO DA  
PIANTUMARE A MEDIO TERMINE DOPO  
ACQUISIZIONE AREE E SCELTA DEFINITIVA  
SULLA STRUTTURA A PARCHEGGIO
- 7

ZONA A MONTE DELL'AUTOSTRADA DA  
PIANTUMARE A MEDIO TERMINE  
DOPO ACQUISIZIONE DELLE AREE

PROPOSTA DI AREE DA ALBERARE E  
FASCE DA PIANTUMARE AVANZATE  
ALLA REGIONE EMILIA-ROMAGNA  
NELL'AMBITO DELLA PROCEDURA DI VIA


|                           |             |        |
|---------------------------|-------------|--------|
| Fila:                     | Disa:       | Scala: |
| E2.2 PLANIMETRIA GENERALE | LUGLIO 2013 | 1:1000 |

### TAV E2.2 PLANIMETRIA GENERALE DI PROGETTO

|                                                                                     |  |
|-------------------------------------------------------------------------------------|--|
| PROGETTISTA<br>ING. CHIARA FRAVISINI                                                |  |
| PROGETTO AMBIENTALE<br>DOTT. SSA ELENA FAVI<br>COLLABORATORE<br>ING. FEDERICO GALLI |  |
| IL RESPONSABILE UNICO<br>DEL PROCEDIMENTO<br>ING. MASSIMO TOTTI                     |  |

### PROGETTO PRELIMINARE

VARIANTE AL PRG E PROGETTO PRELIMINARE AI SENSI  
DELL'ART. 36 TER E SEGUENTI DELLA L.R. 20/2000 E S.M.I.  
PER LA REALIZZAZIONE DI UNA NUOVA SCUOLA ELEMENTARE,  
PISTA CICLABILE E AREA VERDE FINALIZZATA AD INTERVENTI DI  
MITIGAZIONE AMBIENTALE IN LOCALITA' VILLAGGIO 1° MAGGIO

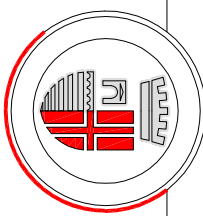

COMUNE DI RIMINI  
DIREZIONE INFRASTRUTTURE, MOBILITA', AMBIENTE